

4

S. MARTINO B.A. VR

Allegato alla delibera
del Consiglio Comunale
N° 72 del 21.09.93

ORIGINALE

COMUNE DI S. MARTINO B. A.
(Provincia di VERONA)

11 LUG 1995

PROTOCOLLO GENERALE

N° 12099

4

TAV. N. 7

COMUNE DI S. MARTINO B. A.
(Provincia di VERONA)

12 LUG 1995

Protocollo N° 4059

da n° 106
a n° 132

IL SINDACO

Luigi

IL SEGRETARIO GENERALE



Fulbano

Luigi
domenico
del. by
[Signature]

P. R. G.

variante al p.r.g. adottato con delibera dal consiglio comunale n°225 del 20-12-84 approvato con modifiche d'ufficio dalla giunta regionale veneta con delibera n°3132 del 24/5/1988 in attuazione della l.r. 24/85.

Studio Associato
MENDINI - AVESAI
Architettura & Urbanistica
Piazza Bra n° 10 - 37121 VERONA
Partita I.V.A.: 0218956 023 4


RILEVAMENTO BENI AMBIENTALI E ARCHITETTONICI

VEDI SCALA 1:5000

LOCALITA': FORNACE DI CENTEGNANO

VINCOLI DI LEGGE:

L. 1089/39 ASSIM. L.R. 24/85 ASSIM.
 L. 1497/39 ASSIM. 431/85 ASSIM.

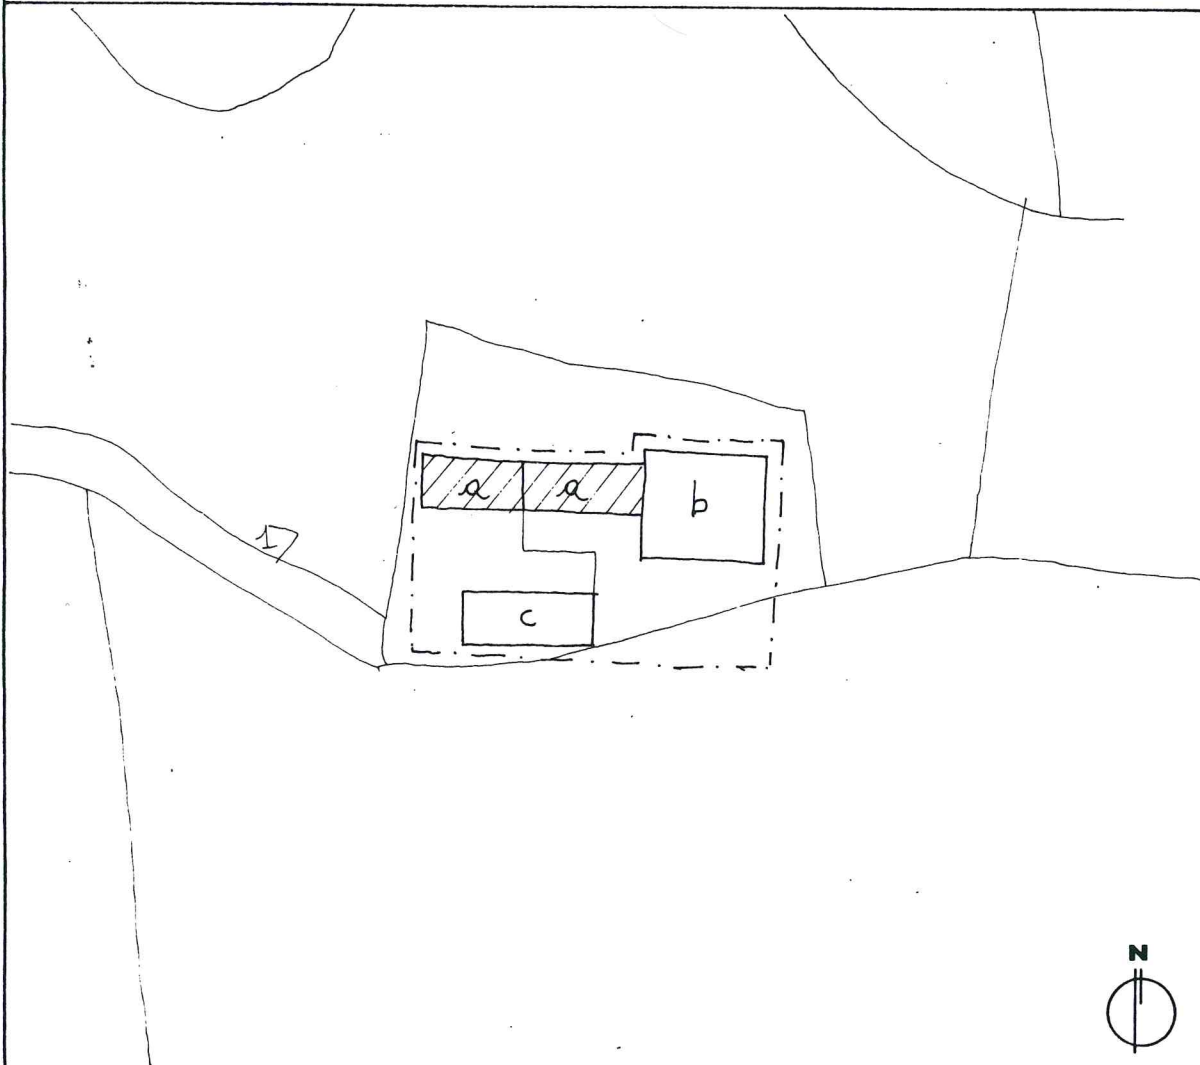

SIMBOLOGIA

a	RESIDENZA	PROTEZIONE	5
b	RUSTICO PORTICATO		5
c	ANNESSE AGRICOLE		5
		GRADO	

—	VEDI SCALA 1:5000 AREA DI PERTINENZA	- - - -	PROGETTAZIONE UNITARIA
N° >	PUNTO DI RIPRESA FOTOGRAFICA	*	NON UTILIZZATO E/O NON PIU' FUNZIONALE ALLE ESIGENZE DEL FONDO AGRICOLA

PLANIMETRIA scala 1:1000



TIPOLOGIA

- ISOLATO
- IN CORTINA
- A CORTE
- A SCHIERA
- ALTRO (SPECIFICARE)

CONTESTO AMBIENTALE

- PARCO
- GIARDINO
- ORTO
- SCOPERTO A DESTINAZIONE AGRICOLA
- BROLO
- CENTRO STORICO
- NUCLEO RURALE
- ALTRO

EPOCA IMPIANTO ORIGINARIO

SECOLO XVIII

INTERVENTI SUCCESSIVI

PARTICOLARE DI RILIEVO

- ARCHITETTONICO
- SCULTOREO
- PITTORICO

CARATTERISTICHE COSTRUTTIVE E MATERIALI:

MURATURE: _____

SCALE: _____

SOLAI: _____

COPERTURE: _____

DESTINAZIONE D'USO PER I VARI PIANI


ORIGINARIA (a) RESIDENZA

ATTUALE COME ORIGINARIA

FUTURA COME ORIGINARIA

(b) RUSTICO


(c) ANNESSO AGRICOLA

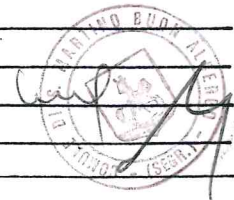

SCHEDA "B" N° 108

DESCRIZIONE: CORTE RURALE DI ANTICA ORIGINE COMPLETAMENTE RISTRUTTURATA NEI PRIMI DECENNI DEL 1900 - COSTITUITA DA UN CORPO ABITATIVO CON UN ANNESSO RUSTICALE E DA UN SECONDO CORPO DI USO AGRICOLA. NON PRESENTA CARATTERISTICHE PARTICOLARI.

EVENTUALI DISGREGAZIONI DEL GRADO DI PROTEZIONE E/O NORME PARTICOLARI D' ATTUAZIONE

Carli


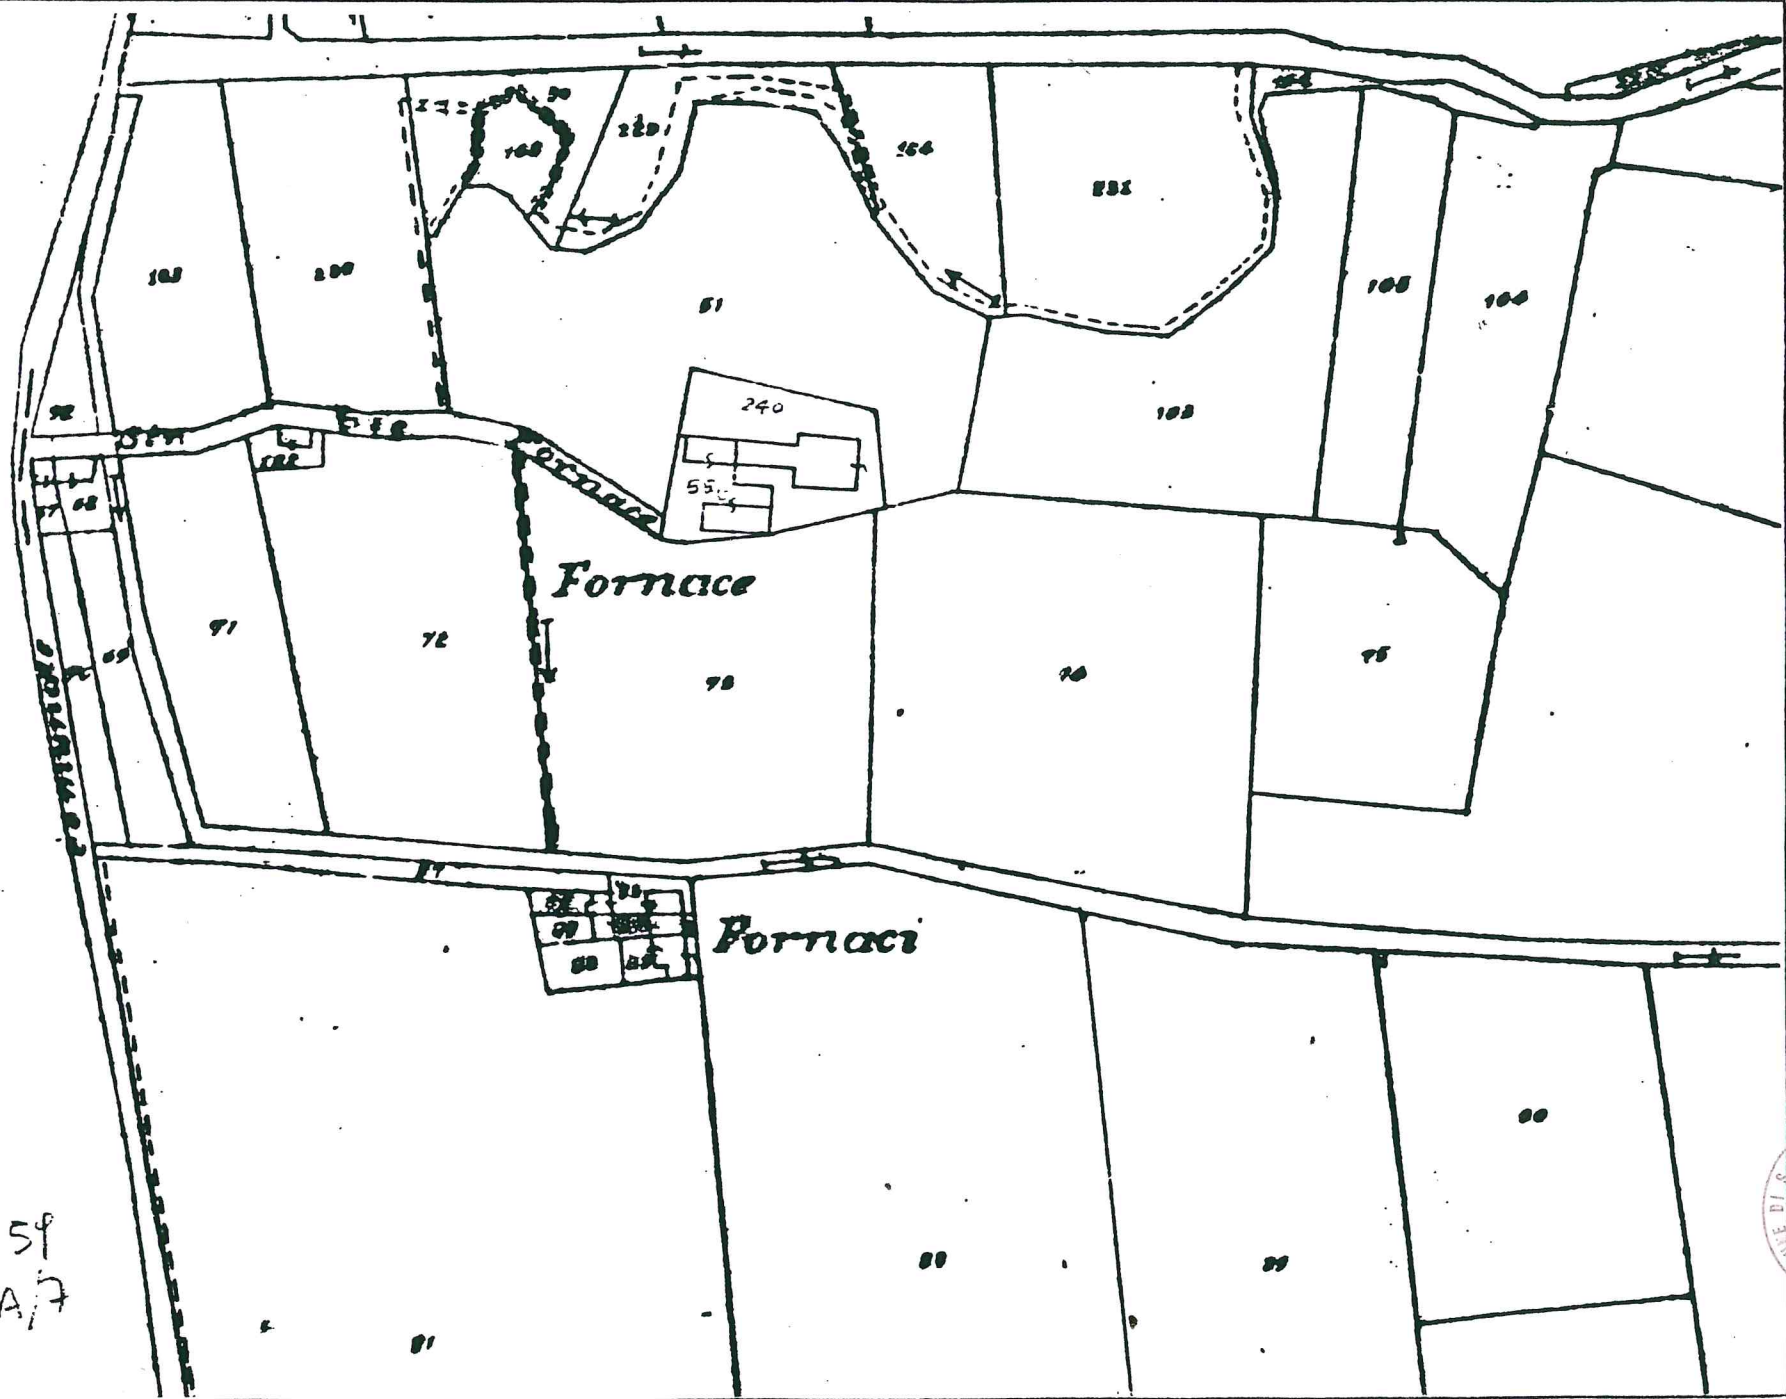
SCHEDA "B" N° 108

-RILIEVO FOTOGRAFICO









59
A/7

