COMUNE DI SAN MARTINO BUON ALBERGO
37036, Provincia di Verona

VARIANTE N. 12 AL PIANO DEGLI INTERVENTI
ELAB. ALLEGATI ALLA PROPOSTA DI ATTO UNILATERALE D'OBBLIGO

elaborato	PROPOSTA PROGETTO "AMBITO 2"	n. progr.	C.2.2

Studio tecnico
Provolo e Danzi
ing. DAVIDE DANZI
arch. NICOLA PROVOLO
arch. CHIARA RIGHETTI

tel 045/977002
segreteria@studiopROVOLOedanzi.it
davide.danzi@ingpec.eu
nicola.provolo@archpec.it
chiara.righetti@archiveurbano.it

PROPRIETA'
LA TAVOLERA S.A.S
di Vincenzi Vittorio
p.Iva 02019680220
STUDIO: Viale dell'Industria, 38 - Verona

PROGETTISTA
arch. NICOLA PROVOLO
ORDINE DI VERONA
STUDIO: Via Leno d'Italia, 35/A - Verona
nicola.provolo@archpec.it

aprile 2022

STATO ATTUALE

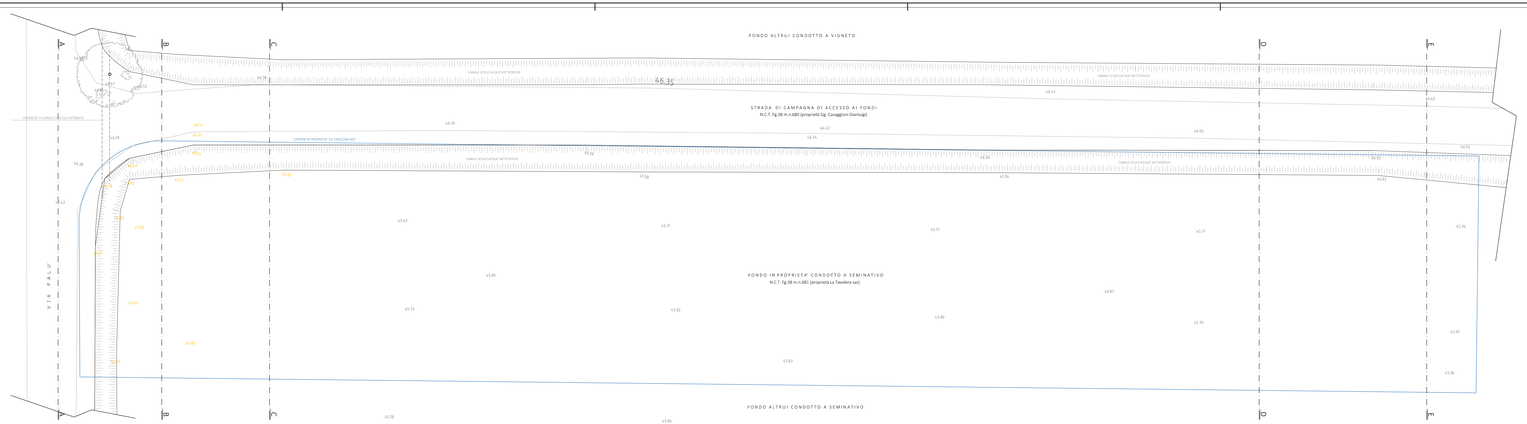

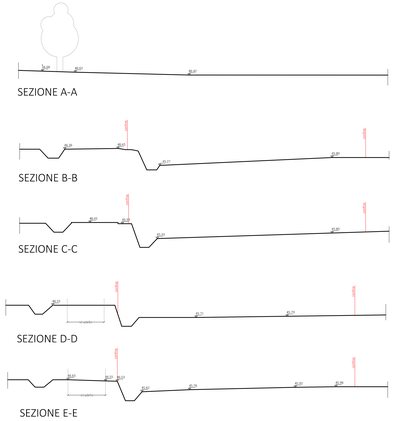

SVILUPPO DELL'AMBITO DI INTERVENTO num. 2

PROPOSTA D'INTERVENTO

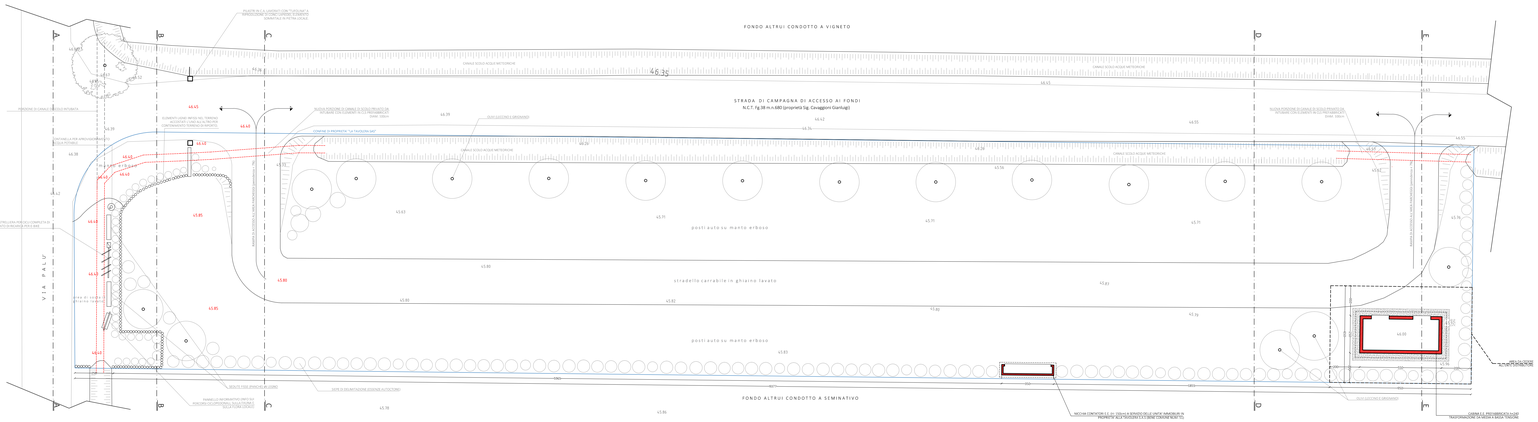

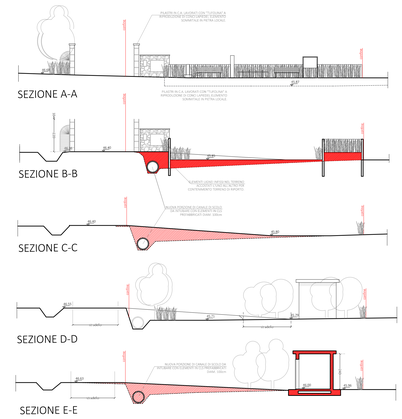
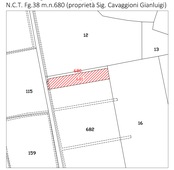
COMUNE DI S. MARTINO B.A.
N.C.T. Fg.38 m.n.681 (proprietà La Tavolera sas)
N.C.T. Fg.38 m.n.680 (proprietà Sig. Cavaggioni Gianluigi)