

4

S. MARTINO B.A. VR

Allegato alla delibera
del Consiglio Comunale
N° 72 del 21.09.95

ORIGINALE

COMUNE DI S. MARTINO B. A.
(Provincia di VERONA)
11 LUG 1995
PROTOCOLLO GENERALE
N° 12099

4

TAV. N. 7

COMUNE DI S. MARTINO B. A.
(Provincia di VERONA)
12 LUG 1995
Protocollo N° 4059

da n° 106
a n° 132

IL SINDACO

Luigi

IL SEGRETARIO GENERALE



Fulcher

Luigi
Luigi
Luigi
Luigi

P. R. G.

variante al p.r.g. adottato con delibera dal consiglio comunale n°225 del 20-12-84 approvato con modifiche d'ufficio dalla giunta regionale veneta con delibera n°3132 del 24/5/1988 in attuazione della l.r. 24/85.

Studio Associato
MENDINI - AVESANI
Architettura & Urbanistica
Piazza Bra n° 10 - 37121 VERONA
Partita I.V.A.: 0218956 023 4

Comune di S. Martino B.A.

Provincia di Verona

SCHEDA "B" N°110

RILEVAMENTO BENI AMBIENTALI E ARCHITETTONICI


VEDI SCALA 1:5000

LOCALITA': CASSETTE DI CENTEGNANO

VINCOLI DI LEGGE:

L. 1089/39 ASSIM. L.R. 24/85

L. 1497/39 0 431/85 0

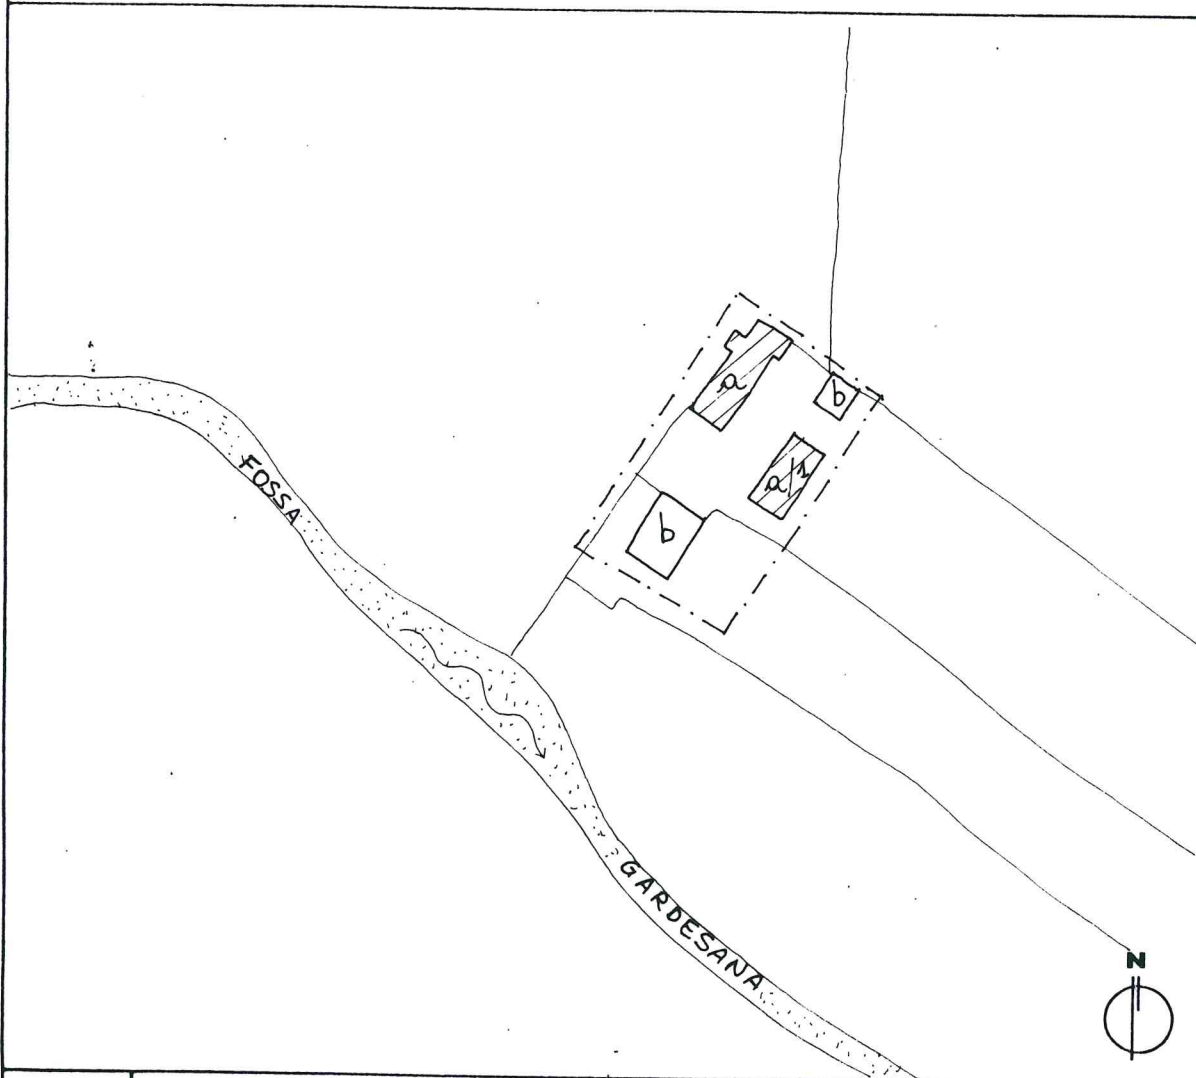

SIMBOLOGIA

a	RESIDENZA	PROTEZIONE	5
a/1	RESIDENZA CON ANNESSO		5
b	ANNESSO RURALE		5
		DI	
		GRADO	

—	VEDI SCALA 1:5000 AREA DI PERTINENZA	- - - - -	PROGETTAZIONE UNITARIA
N° >	PUNTO DI RIPRESA FOTOGRAFICA	✱	NON UTILIZZATO E/O NON PIU' FUNZIONALE ALLE ESIGENZE DEL FONDO AGRICOLO

PLANIMETRIA scala 1:1000



TIPOLOGIA

- ISOLATO
- IN CORTINA
- A CORTE
- A SCHIERA
- ALTRO (SPECIFICARE)

CONTESTO AMBIENTALE

- PARCO
- GIARDINO
- ORTO
- SCOPERTO A DESTINAZIONE AGRICOLA
- BROLO
- CENTRO STORICO
- NUCLEO RURALE
- ALTRO

EPOCA IMPIANTO ORIGINARIO

SECOLO XVIII

INTERVENTI SUCCESSIVI

ANNESSI RECENTI

PARTICOLARE DI RILIEVO

- ARCHITETTONICO
- SCULTOREO
- PITTORICO

CARATTERISTICHE COSTRUTTIVE E MATERIALI:

MURATURE: MATTONI-PIETRA

SCALE: /

SOLAI: LEGNO

COPERTURE: COPPI

DESTINAZIONE D'USO PER I VARI PIANI

ORIGINARIA (a) RESIDENZA

ATTUALE COME ORIGINARIA

FUTURA COME ORIGINARIA

(a/1) RESIDENZA CON ANNESSO

(b) ANNESSO




SCHEDA "B" N°110


DESCRIZIONE: CASETTE A DUE PIANI DI MODESTE DIMENSIONI E DI SEMPLICE ARCHITETTURA. L'INSIEME È POSTO A NORD DELL'ABITATO DI CENTEGNANO E SI TROVA VICINO ALLA FOSSA GARDESANA.

EVENTUALI DISGREGAZIONI DEL GRADO DI PROTEZIONE E/O NORME PARTICOLARI D' ATTUAZIONE





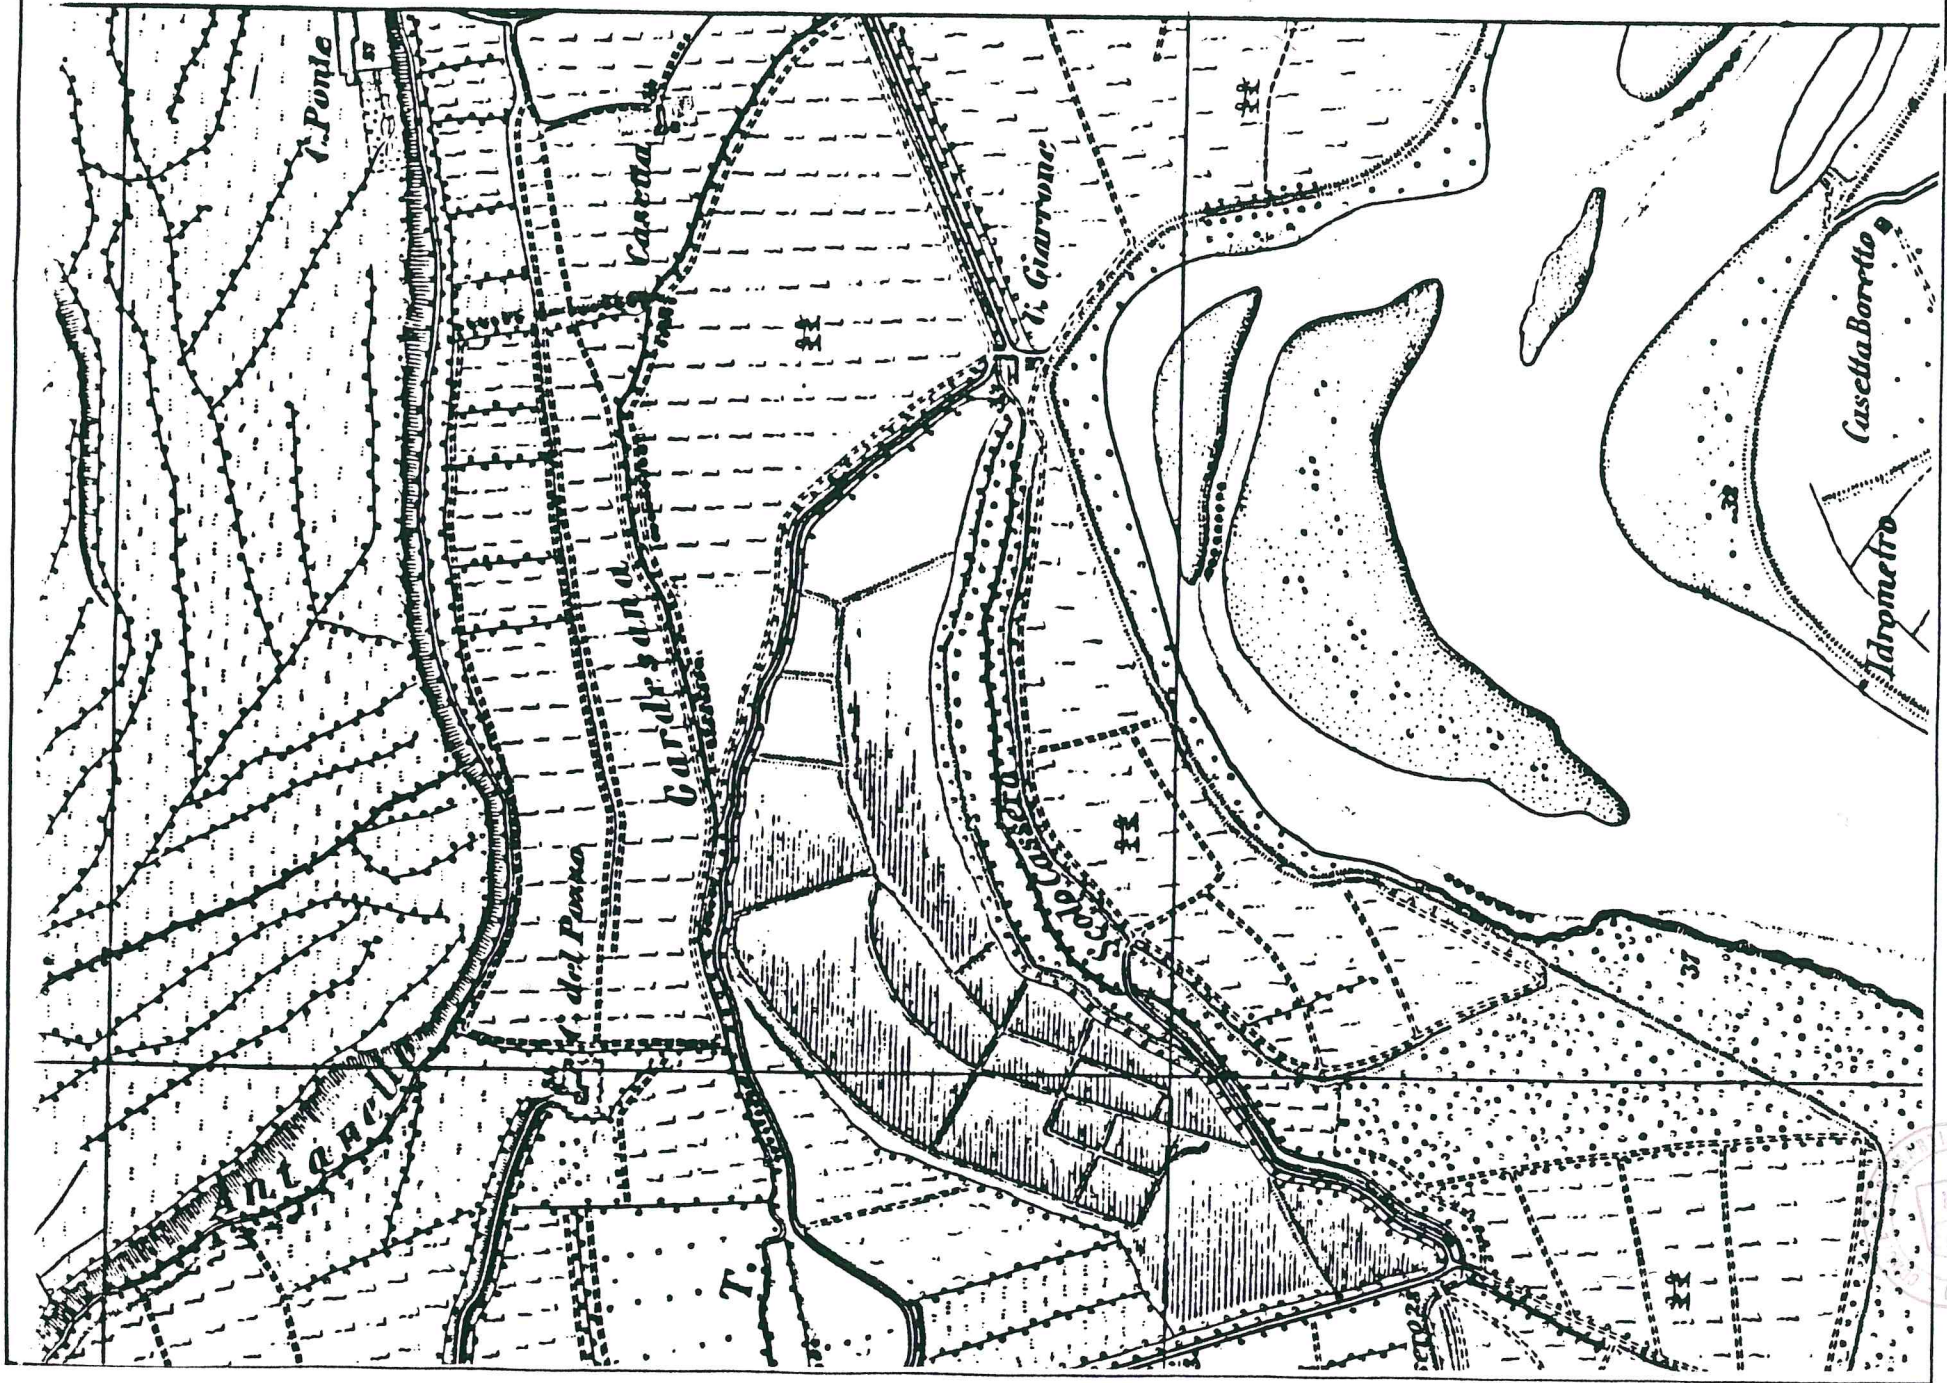


Handwritten notes and a signature in the bottom right corner, including the word "Ciel" and a large letter "M".

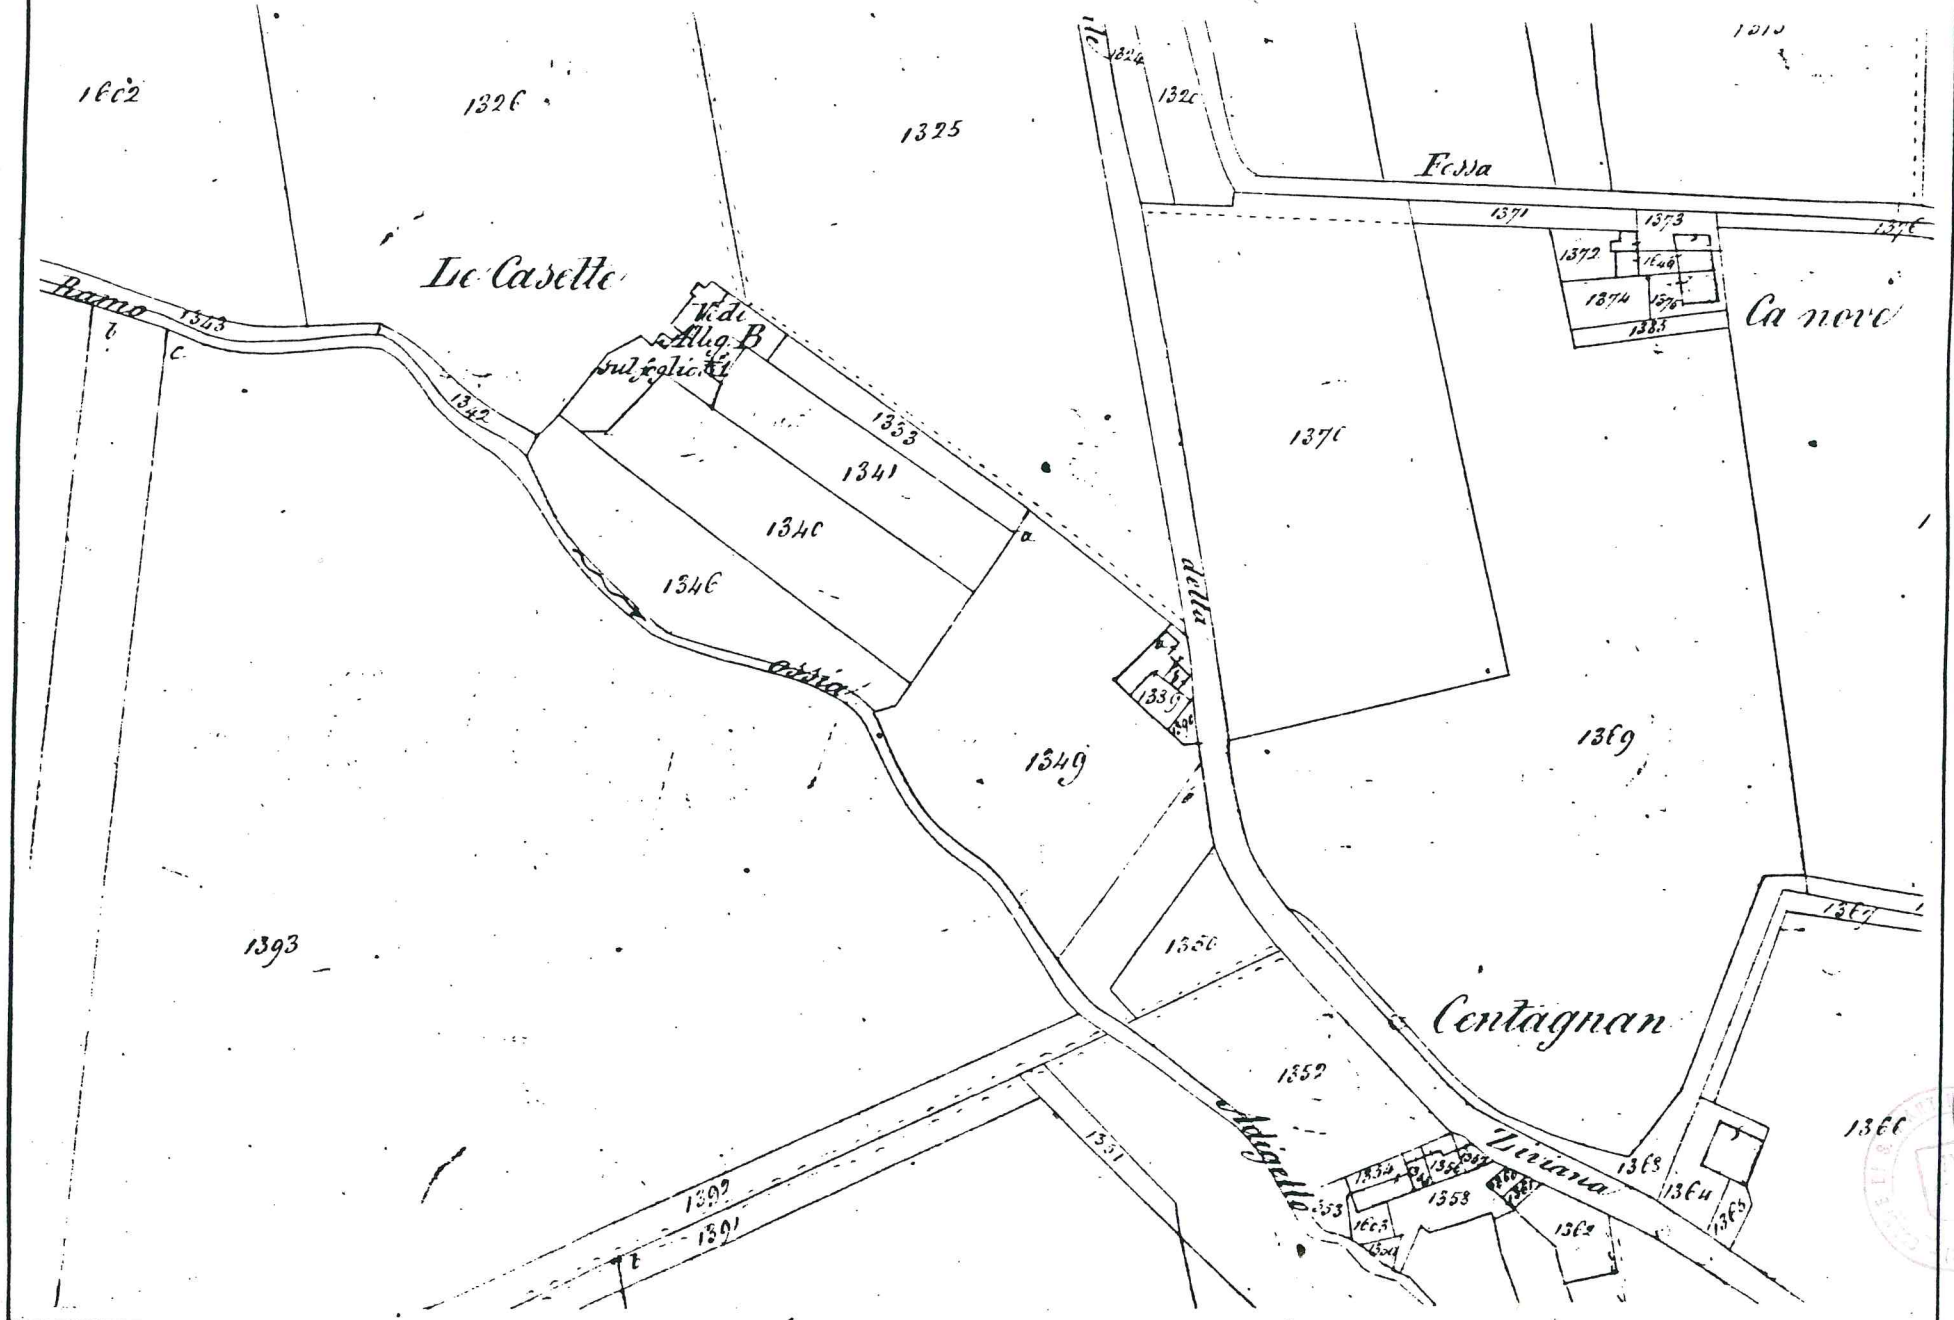

*Alleg. B.
Le Casette*

S. M.

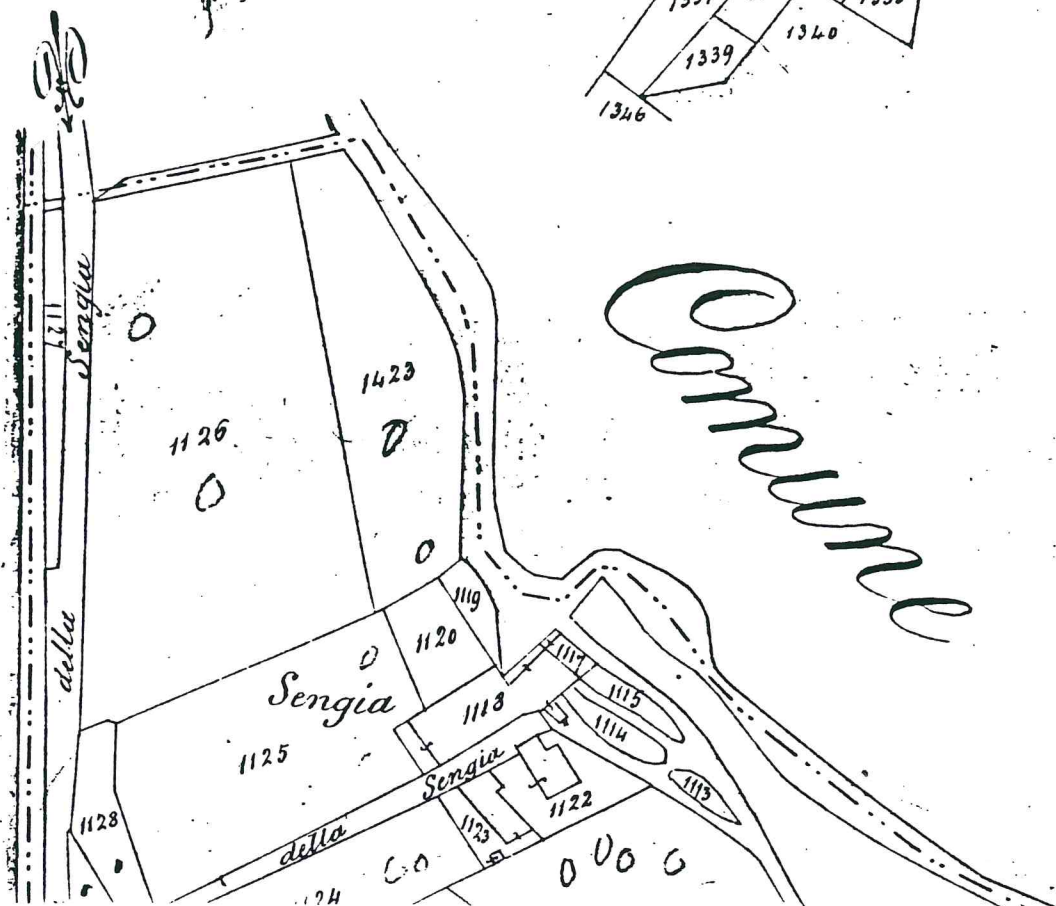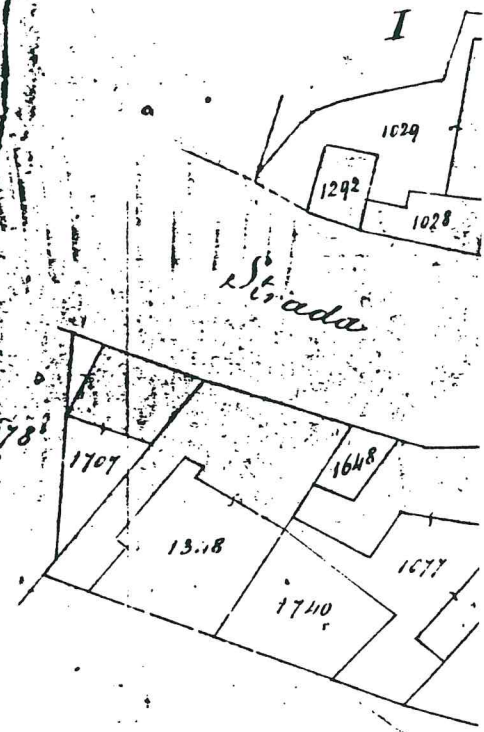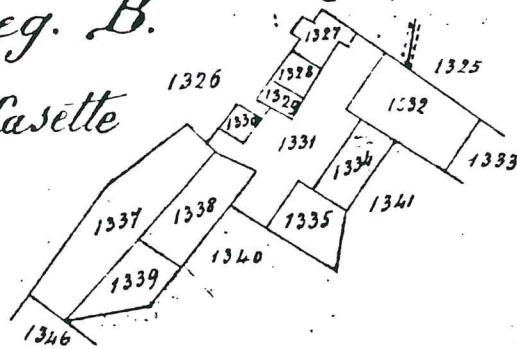

di

