

S. MARTINO B.A. VR

del Consiglio Comunale
N° 72 del 21.09.95

11 LUG 1995
PROTOCOLLO GENERALE
N° 22099

TAV. N. 6

COMUNE DI S. MARTINO B. A.
(Provincia di VERONA)

12 LUG 1995

Protocollo N° 4089

da n° 84
a n° 105



IL SINDACO

Caro Gessi

IL SEGRETARIO GENERALE

[Handwritten signature]

W.G.
[Handwritten signatures]

P. R. G.

variante al p.r.g. adottato con delibera dal consiglio comunale n°225 del 20-12-84 approvato con modifiche d'ufficio dalla giunta regionale veneta con delibera n°3132 del 24/5/1988 in attuazione della l.r. 24/85.

Studio Associato
MENDINI - AVEGANI
Architettura & Urbanistica
Piazza Bra n° 10 - 3712 VERONA
Partita I.V.A.: 0218956 023 4

[Handwritten marks]

Comune di S. Martino B.A.

Provincia di Verona

SCHEDA "B" N° 98

RILEVAMENTO BENI AMBIENTALI E ARCHITETTONICI


VEDI SCALA 1:5000

LOCALITA': CA' DEL GALLO


VINCOLI DI LEGGE:


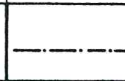
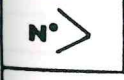

L. 1089/39 O ASSIM. L.R. 24/85 O ASSIM.

L. 1497/39 O ASSIM. 431/85 O ASSIM.

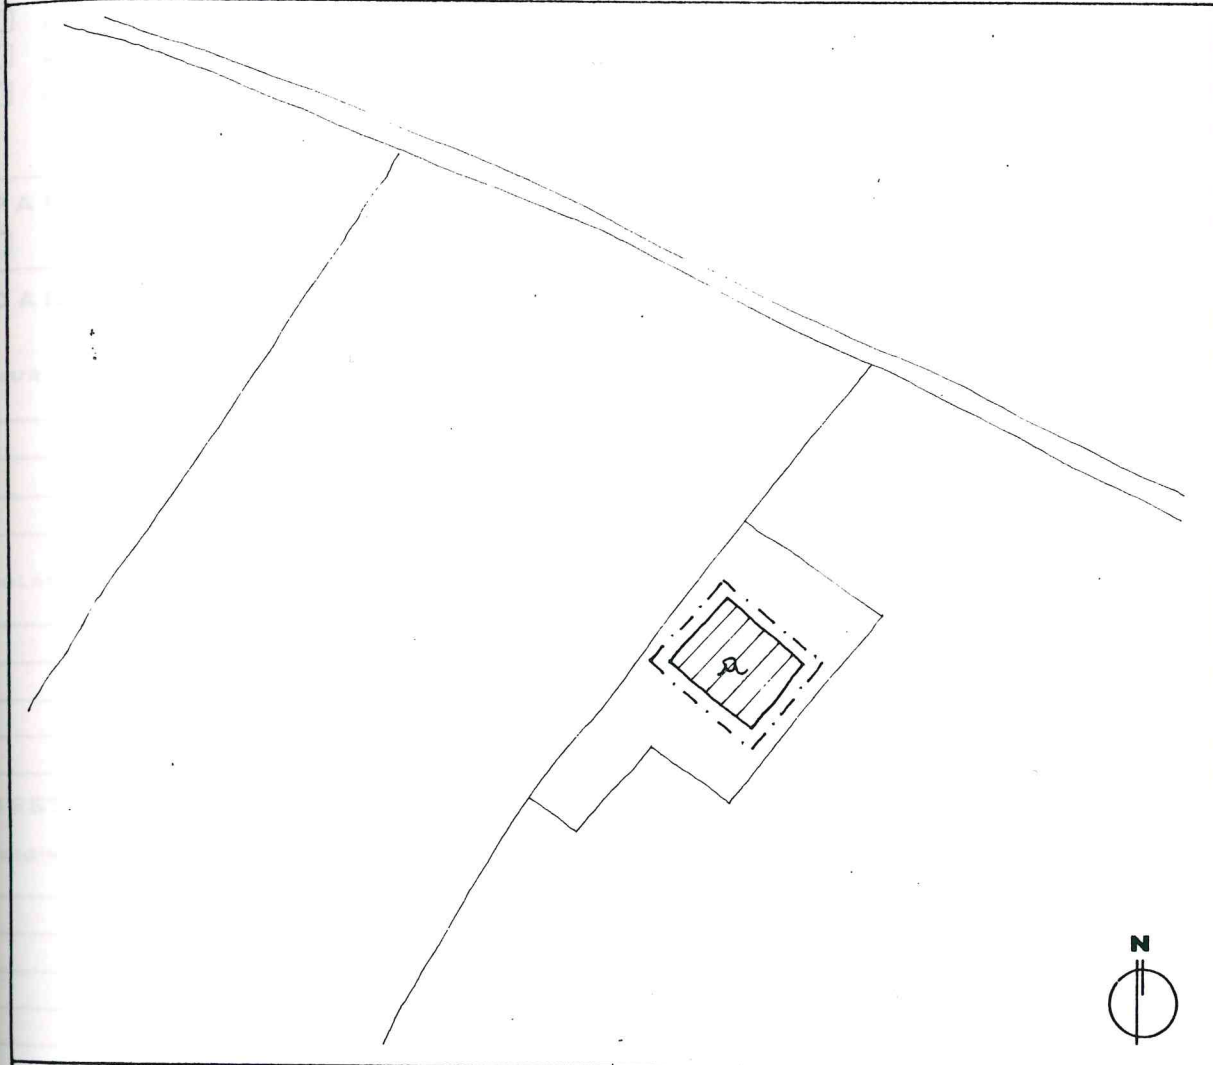


SIMBOLOGIA

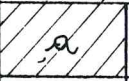	RESIDENZA	PROTEZIONE	DI	GRADO	5

	VEDI SCALA 1:5000 AREA DI PERTINENZA		PROGETTAZIONE UNITARIA
	PUNTO DI RIPRESA FOTOGRAFICA		NON UTILIZZATO E/O NON PIU' FUNZIONALE ALLE ESIGENZE DEL FONDO AGRICOLO

PLANIMETRIA scala 1:1000

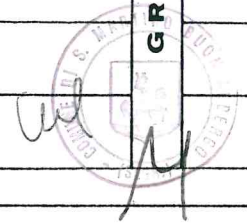

TIPOLOGIA

- ISOLATO
- IN CORTINA
- A CORTE
- A SCHIERA
- ALTRO (SPECIFICARE)

CONTESTO AMBIENTALE

- PARCO
- GIARDINO
- ORTO
- SCOPERTO A DESTINAZIONE AGRICOLA
- BROLO
- CENTRO STORICO
- NUCLEO RURALE
- ALTRO

EPOCA IMPIANTO ORIGINARIO

SECOLO XVIII

INTERVENTI SUCCESSIVI

RISTRUTTURAZIONE RECENTE

PARTICOLARE DI RILIEVO

- ARCHITETTONICO
- SCULTOREO
- PITTORICO

CARATTERISTICHE COSTRUTTIVE E MATERIALI:

MURATURE: _____

SCALE: 1 _____

SOLAI: _____


COPERTURE: _____

DESTINAZIONE D'USO PER I VARI PIANI

ORIGINARIA 2 - RESIDENZA

ATTUALE COME ORIGINARIA

FUTURA COME ORIGINARIA

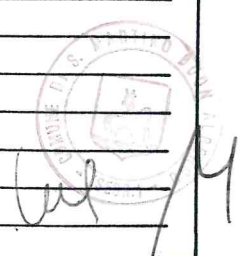


SCHEDA "B" N° 98


DESCRIZIONE: CASETTA ISOLATA RURALE COSTRUITA PROBABILMENTE NEL XVIII SECOLO.
RECENTEMENTE RISTRUTTURATA E CON L'INNESTO DI ULTERIORE RESIDENZA E CAPANNONI PER
ALLEVAMENTO HA PERSO QUELLA ORIGINARIA CARATTERISTICA DELLA TIPOLOGIA DI ZONA.

**EVENTUALI DISGREGAZIONI DEL GRADO DI PROTEZIONE E/O NORME PARTICOLARI
D' ATTUAZIONE**



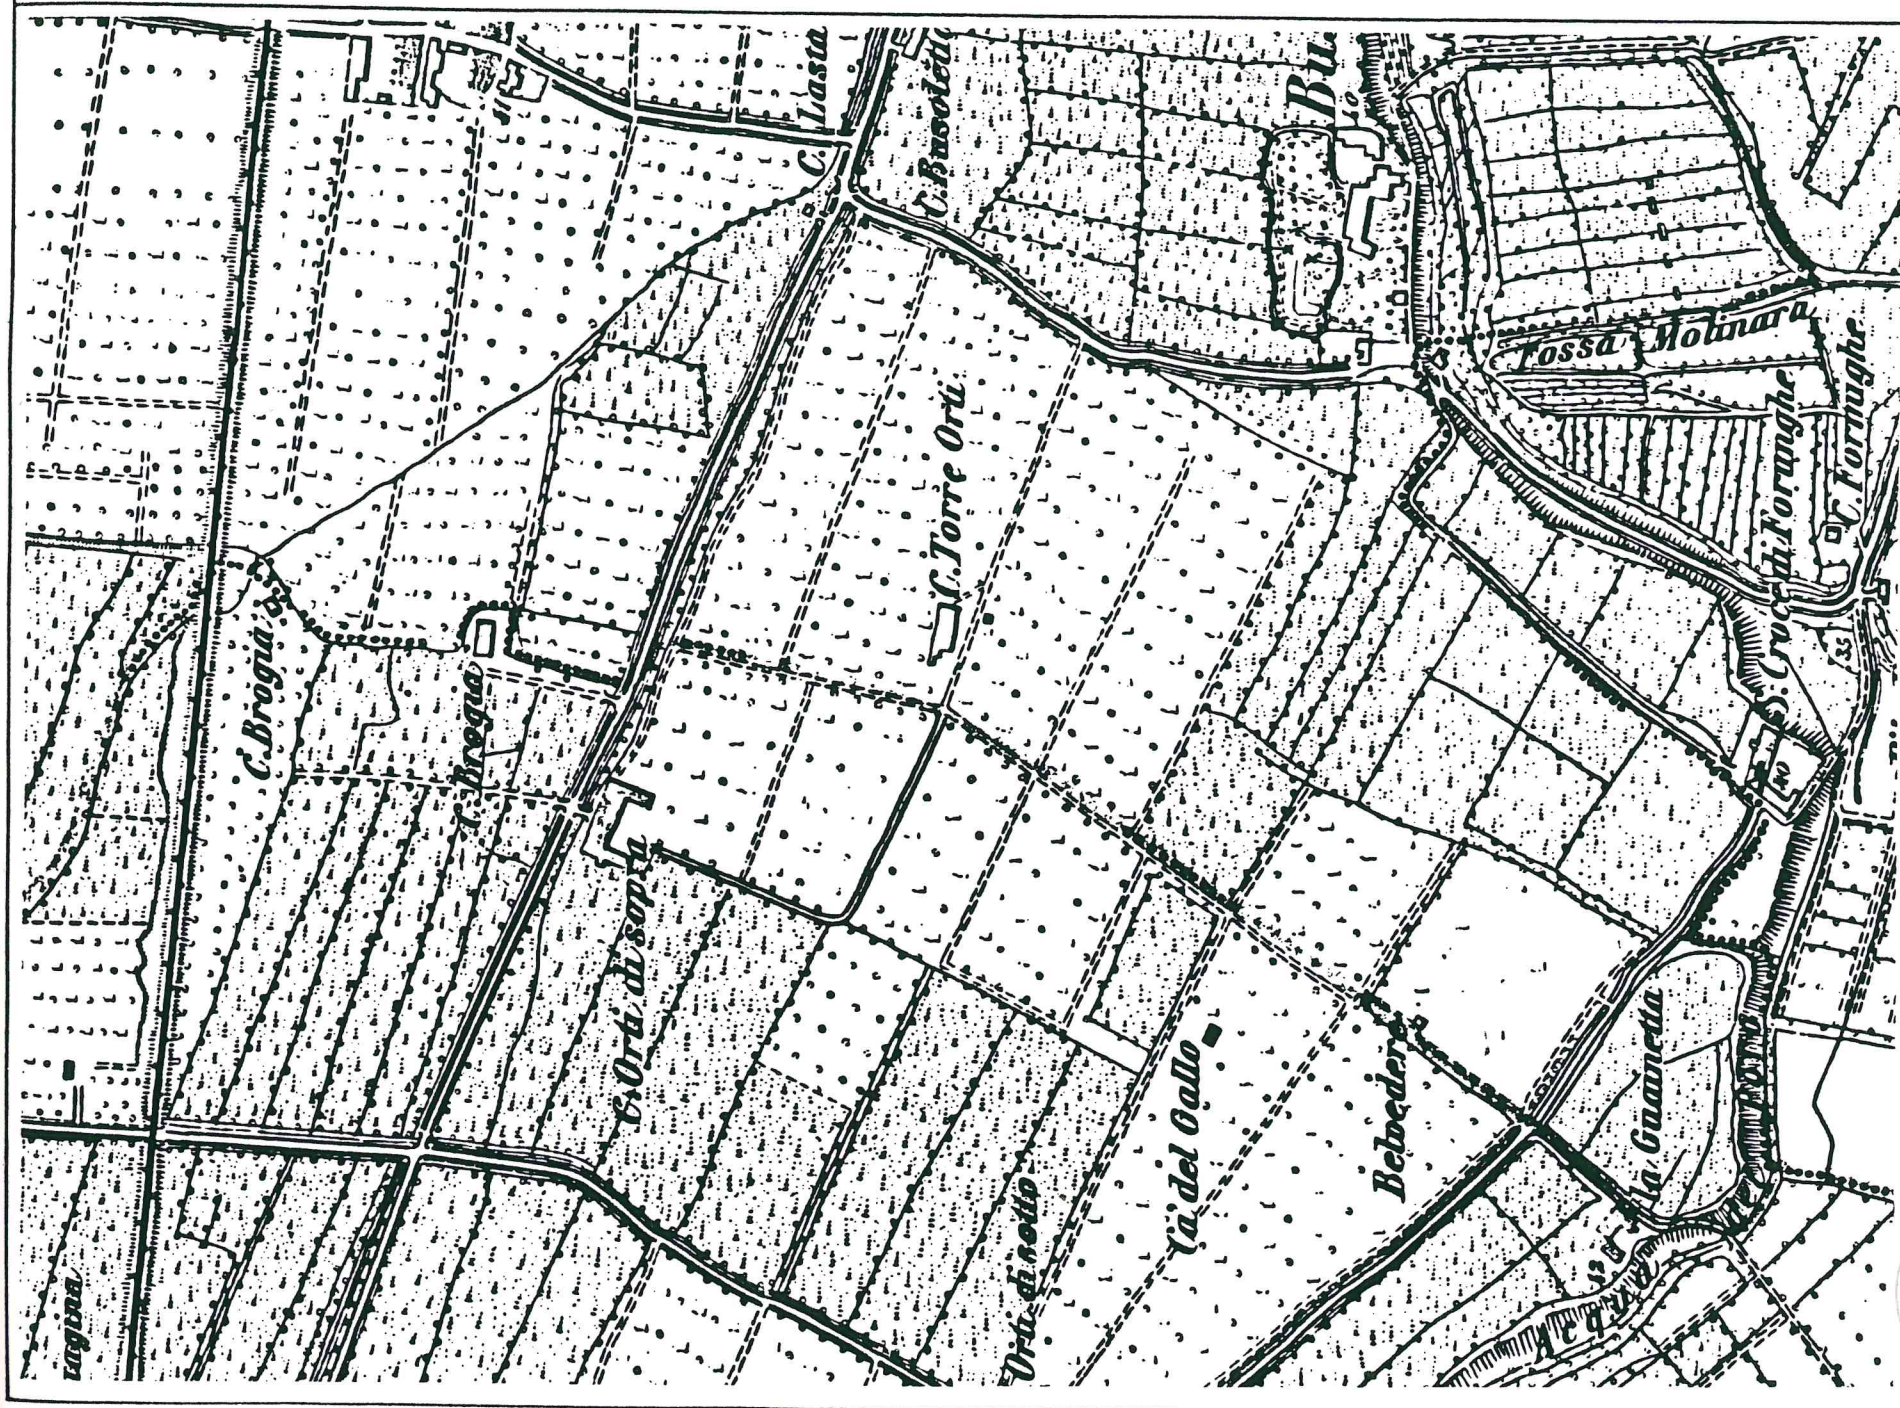

B/14
33

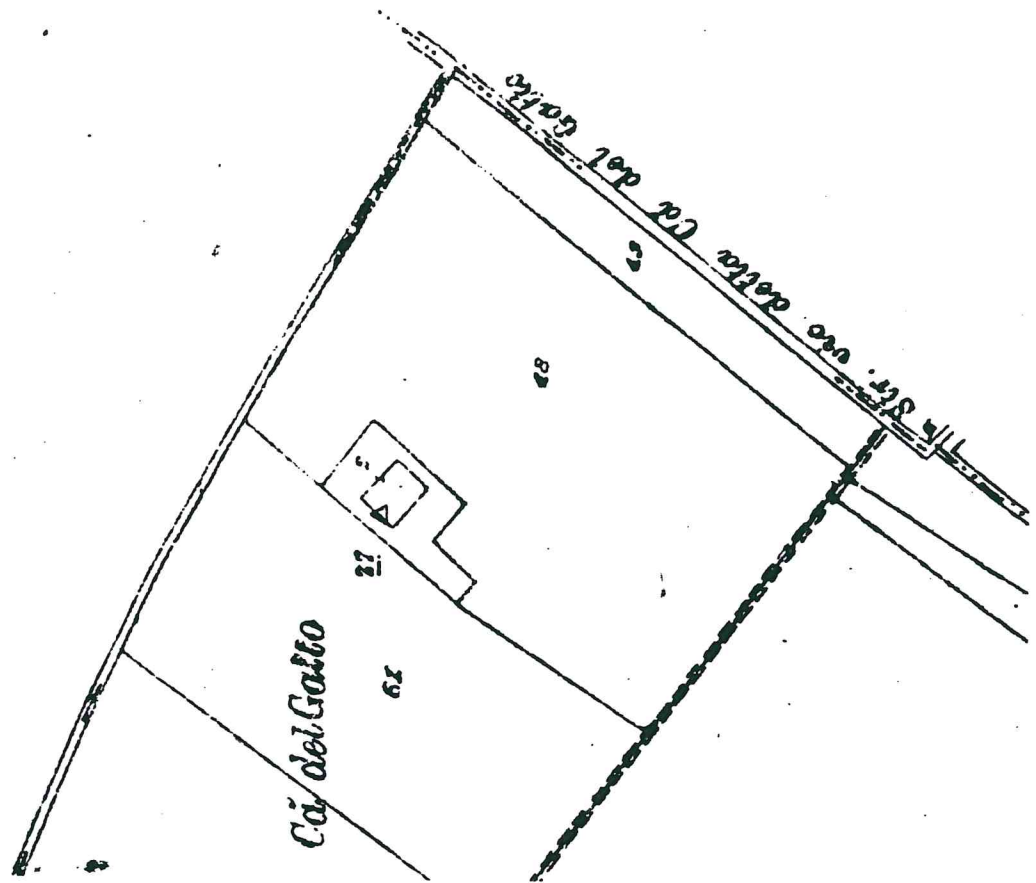

del
M