

Comune di S. Martino B.A.

Provincia di Verona

SCHEDA "B" N° 105

RILEVAMENTO BENI AMBIENTALI E ARCHITETTONICI


LOCALITA': BUSOLO

VEDI SCALA 1:5000

VINCOLI DI LEGGE:

L. 1089/39 O ASSIM. L.R. 24/85 O ASSIM.

L. 1497/39 O ASSIM. 431/85 O ASSIM.

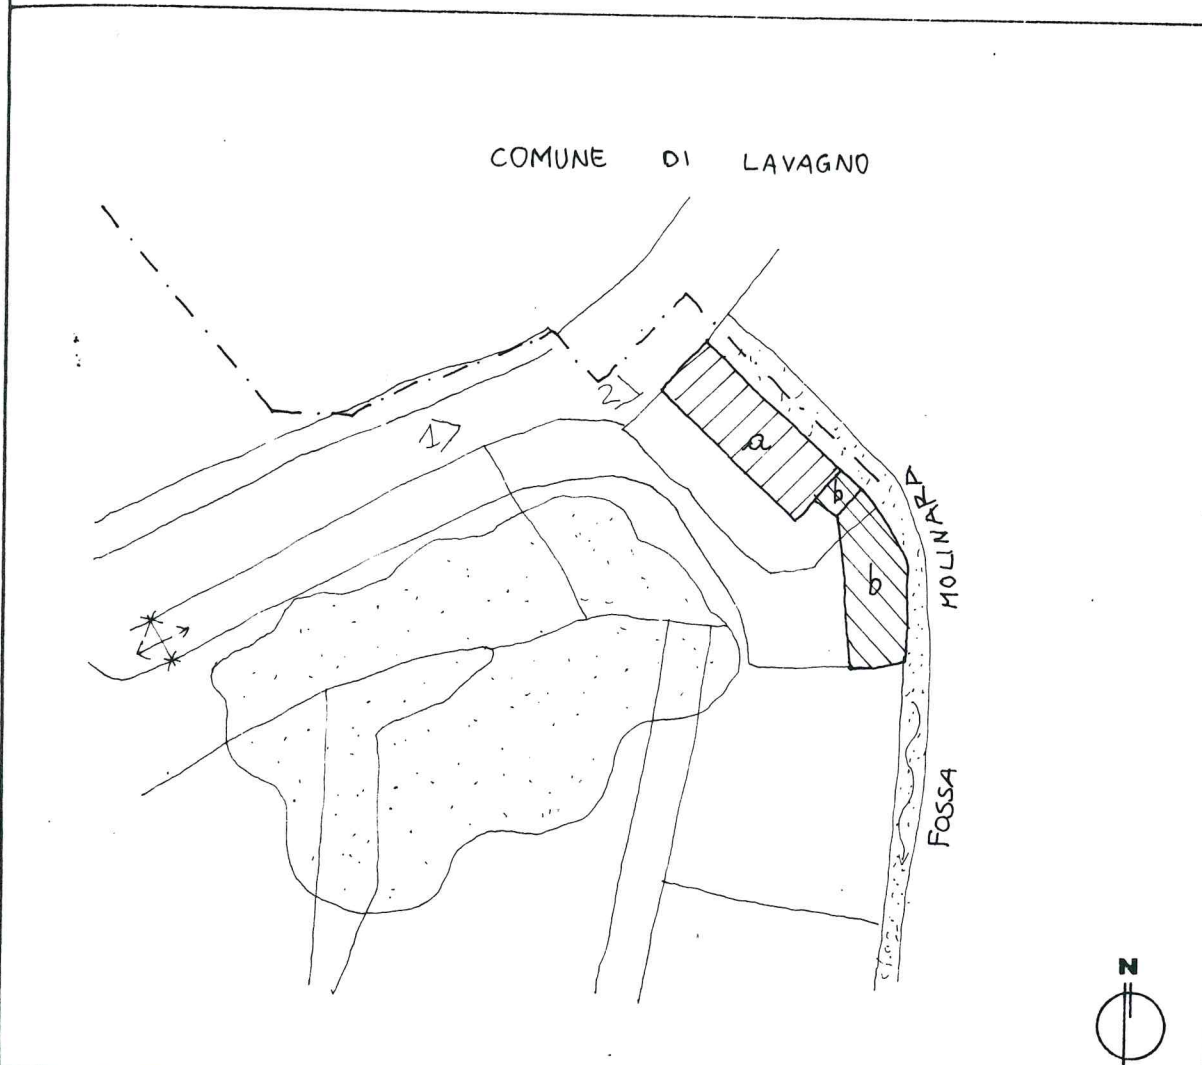

SIMBOLOGIA

	RESIDENZA	PROTEZIONE	4
	ANNESI		4
	INGRESSO		1
	GIARDINO		/
		GRADO	

	VEDI SCALA 1:5000 AREA DI PERTINENZA		PROGETTAZIONE UNITARIA
	PUNTO DI RIPRESA FOTOGRAFICA		NON UTILIZZATO E/O NON PIU' FUNZIONALE ALLE ESIGENZE DEL FONDO AGRICOLO
PLANIMETRIA scala 1:1000			

Handwritten signature and date

TIPOLOGIA

- ISOLATO
- IN CORTINA
- A CORTE
- A SCHIERA
- ALTRO (SPECIFICARE)

CONTESTO AMBIENTALE

- PARCO
- GIARDINO
- ORTO
- SCOPERTO A DESTINAZIONE AGRICOLA
- BROLO
- CENTRO STORICO
- NUCLEO RURALE
- ALTRO

EPOCA IMPIANTO ORIGINARIO

SECOLO XVII

INTERVENTI SUCCESSIVI

SECOLO XX

PARTICOLARE DI RILIEVO

- ARCHITETTONICO
- SCULTOREO
- PITTORICO

CARATTERISTICHE COSTRUTTIVE E MATERIALI:

MURATURE: PIETRA-MATTONI

SCALE: LEGNO-PIETRA

SOLAI: LEGNO

COPERTURE: COPPI

DESTINAZIONE D'USO PER I VARI PIANI

ORIGINARIA (a) ABITAZIONE
(b) RUSTICI

ATTUALE COME ORIGINARIA

FUTURA COME ORIGINARIA





SCHEDA "B" N° 105

DESCRIZIONE: RESIDENZE DI CONTADINI E PARTI RUSTICALI DELLA VILLA DA LISCA SITA IN
COMUNE DI LAVAGNO. POSTE A SUD DELLA STRUTTURA PRINCIPALE FANNO PARTE INTEGRANTE
DELLA VILLA, AL LIMITE DEL PARCO CHE SI ESTENDE AD EST DI QUESTA.

EVENTUALI DISGREGAZIONI DEL GRADO DI PROTEZIONE E/O NORME PARTICOLARI
D' ATTUAZIONE




The bottom right corner of the page features a handwritten signature in black ink, which appears to be 'C. M.'. Overlaid on the signature is a circular official stamp in red ink. The stamp contains the text 'MUNICIPIO DI LAVAGNO' around the perimeter and '1928' at the bottom. In the center of the stamp, there is a small emblem or logo.

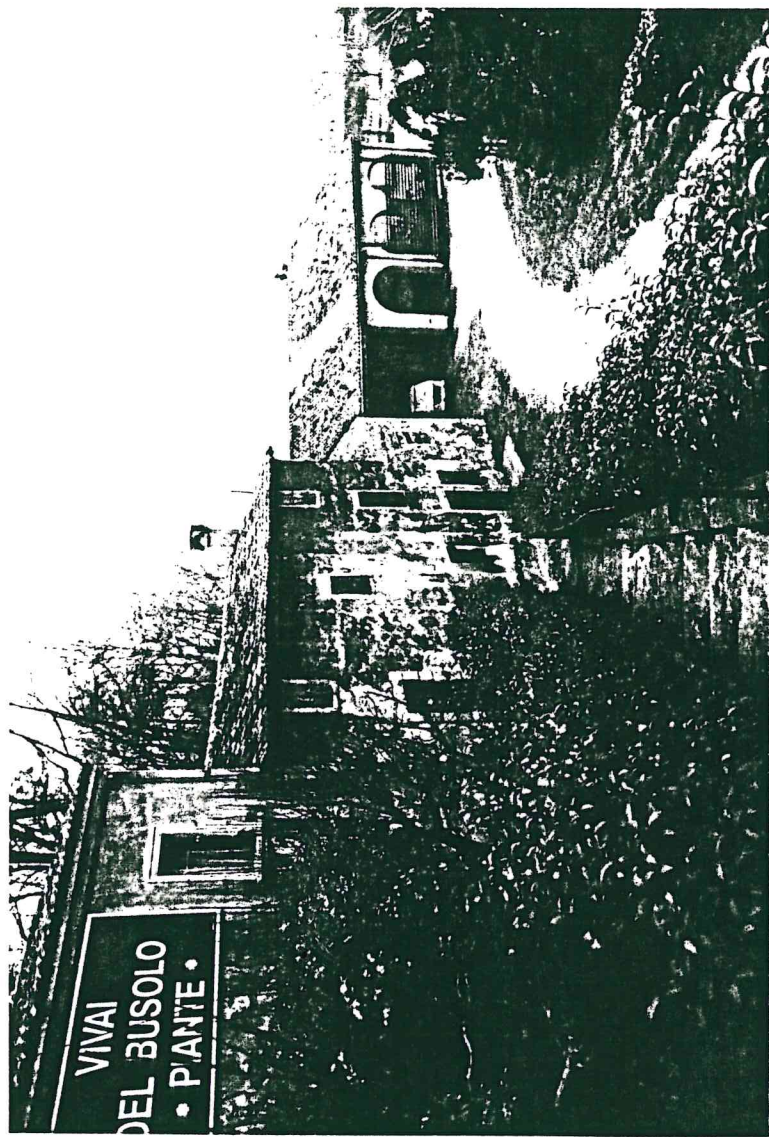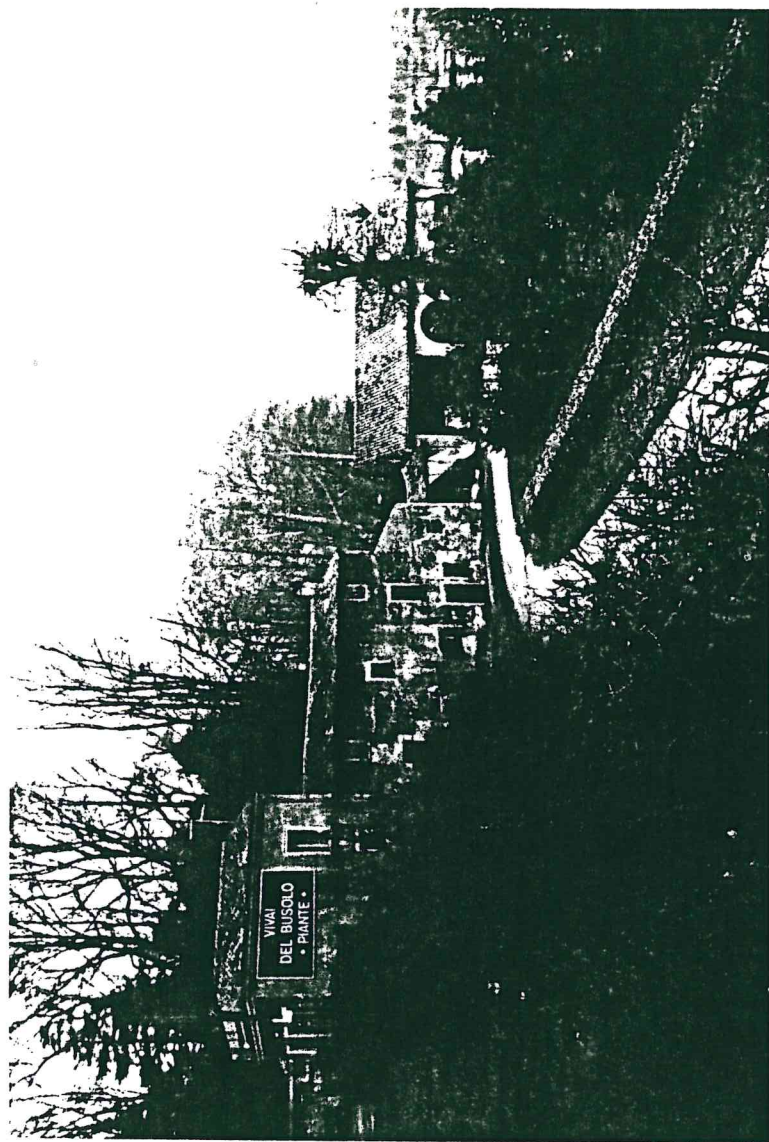

1

Carl
2
14

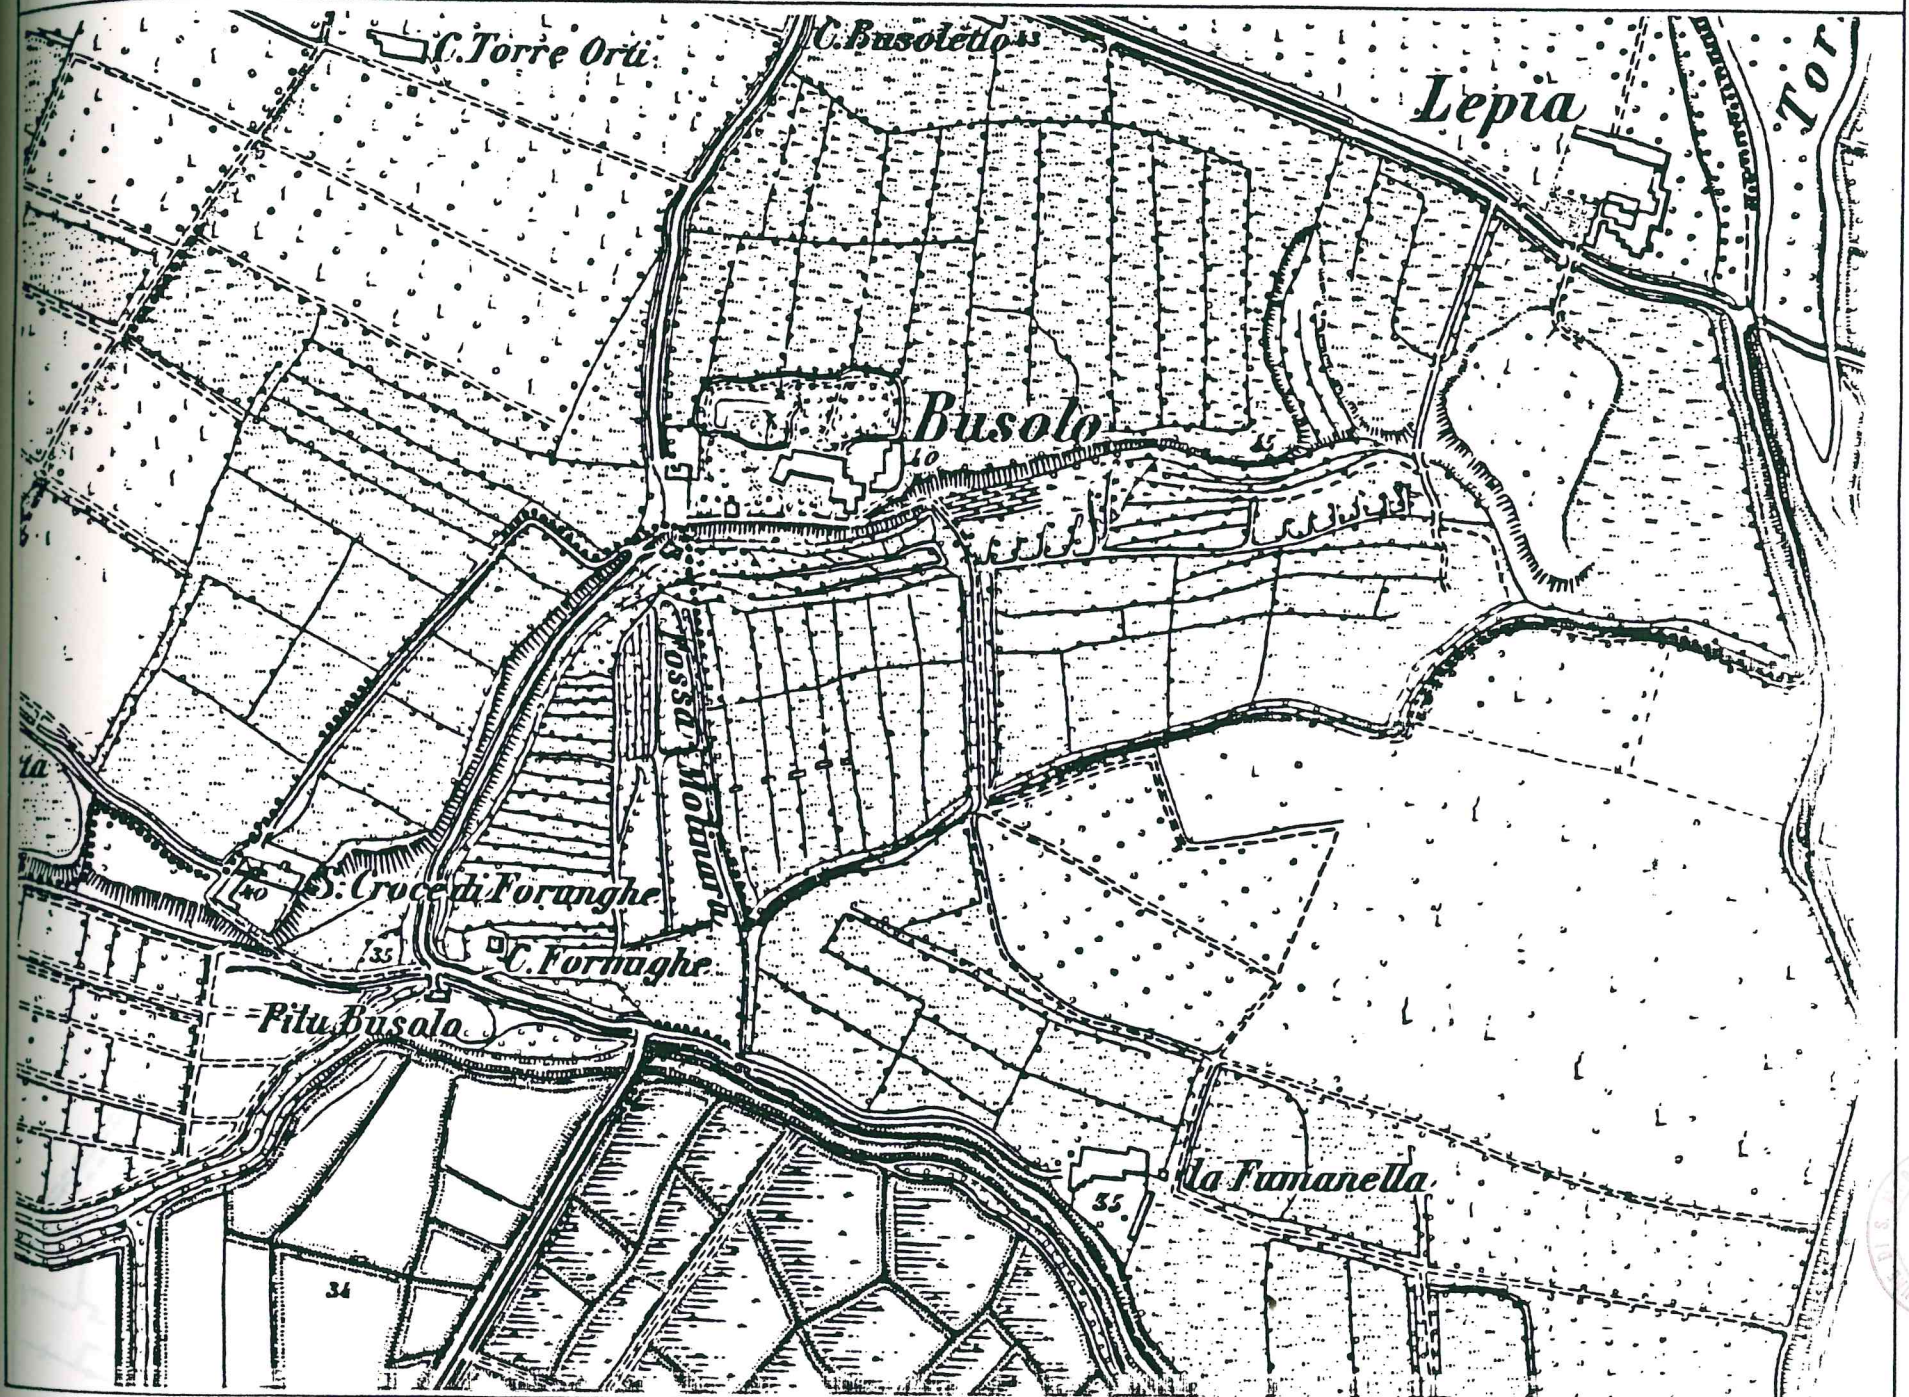

Handwritten signature: *bel*
Handwritten number: *4*

