

2

**S. MARTINO B.A. VR**

Allegato alla delibera  
del Consiglio Comunale  
N° 72 del 21.09.95

ORIGINALE

COMUNE DI S. MARTINO B.  
(Provincia di VERONA)  
11 LUG 1995  
PROTOCOLLO GENERAL  
N° 22089

**TAV. N. 5**

COMUNE DI S. MARTINO B. A.  
(Provincia di VERONA)  
12 LUG 1995  
Protocollo N° 4058



IL SINDACO

*Luigi Gajse*

IL SEGRETARIO GENERALE

*[Signature]*

**P. R. G.**

*[Handwritten signatures and notes]*

**variante al p.r.g. adottato con delibera dal con-  
siglio comunale n°225 del 20-12-84 approvato  
con modifiche d'ufficio dalla giunta regionale  
veneta con delibera n°3132 del 24/5/1988 in at-  
tuazione della l.r. 24/85.**

Studio Associato  
**MENDINI - AVESAN**  
Architettura & Urbanistica  
Piazza Brà 20 37121 VERONA  
Partita I.V.A.: 0218956 023 4

**RILEVAMENTO BENI AMBIENTALI E ARCHITETTONICI**


**VEDI SCALA 1:5000**

**LOCALITA': CASA SOTTO ARCANDOLA**

**VINCOLI DI LEGGE:**

L. 1089/39  O ASSIM.  L.R. 24/85  O ASSIM.   
 L. 1497/39  O ASSIM.  431/85  O ASSIM.

**SIMBOLOGIA**

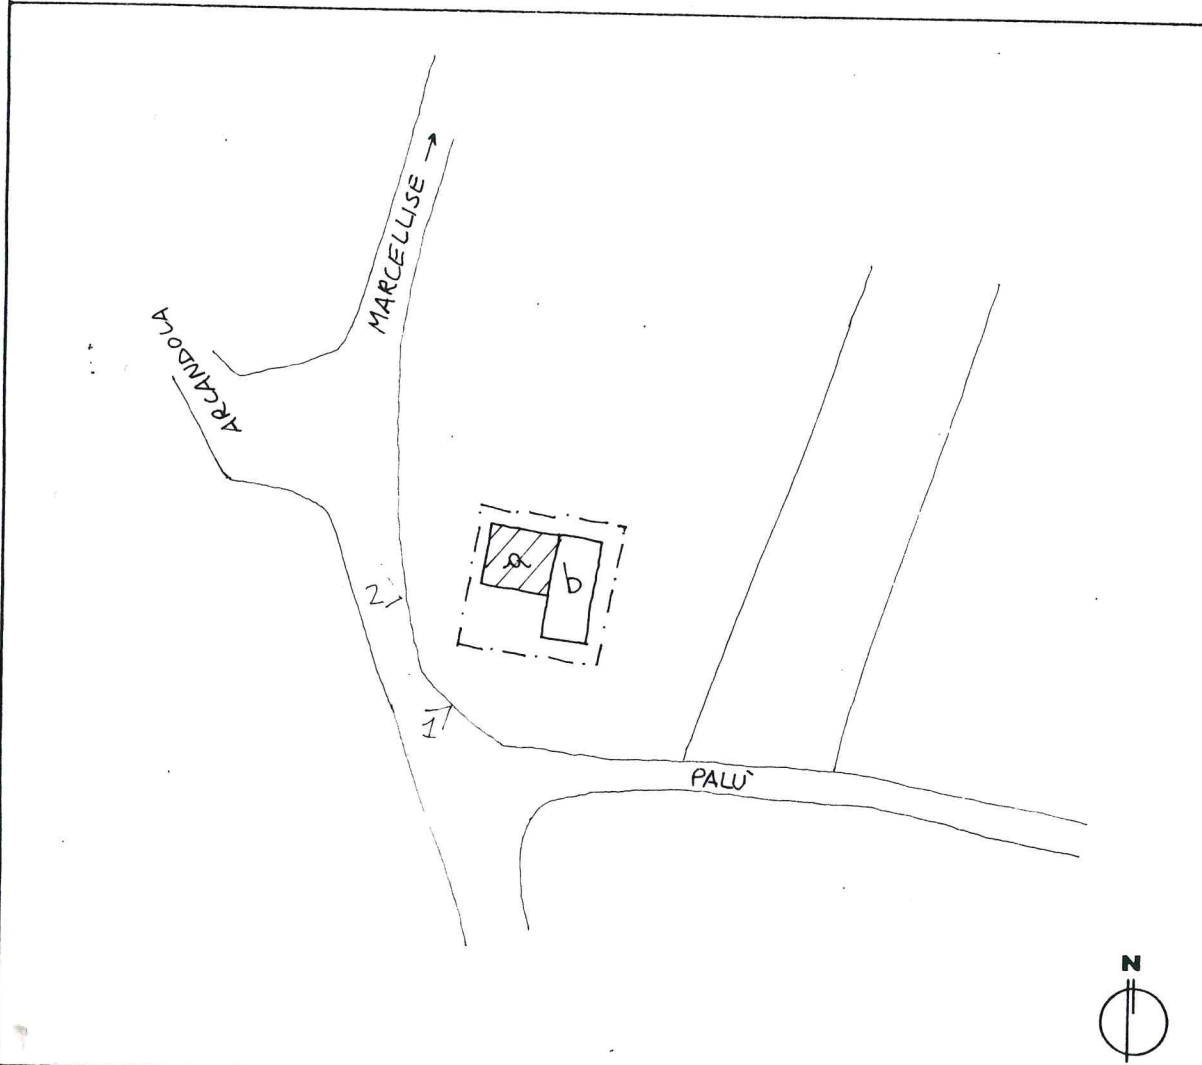

SIMBOLOGIA		PROTEZIONE	GRADO
a	RESIDENZA		
b	ANNESSE RUSTICO		5

—	<b>VEDI SCALA 1:5000 AREA DI PERTINENZA</b>	— — — —	<b>PROGETTAZIONE UNITARIA</b>
N° >	<b>PUNTO DI RIPRESA FOTOGRAFICA</b>	✻	<b>NON UTILIZZATO E/D NON PIU' FUNZIONALE ALLE ESIGENZE DEL FONDO AGRICOLO</b>

**PLANIMETRIA scala 1:1000**

*Handwritten signature and official stamp of the Comune di S. Martino B.A.*

TIPOLOGIA

- ISOLATO
- IN CORTINA
- A CORTE
- A SCHIERA
- ALTRO (SPECIFICARE)

CONTESTO AMBIENTALE

- PARCO
- GIARDINO
- ORTO
- SCOPERTO A DESTINAZIONE AGRICOLA
- BROLO
- CENTRO STORICO
- NUCLEO RURALE
- ALTRO

EPOCA IMPIANTO ORIGINARIO

1930 CIRCA

---



---

INTERVENTI SUCCESSIVI

---



---



---

PARTICOLARE DI RILIEVO

- ARCHITETTONICO
- SCULTOREO
- PITTORICO

CARATTERISTICHE COSTRUTTIVE E MATERIALI:

MURATURE: \_\_\_\_\_

---



---



---

SCALE: \_\_\_\_\_

---



---



---

SOLAI: \_\_\_\_\_

---



---



---

COPERTURE: \_\_\_\_\_

---



---



---

DESTINAZIONE D'USO PER I VARI PIANI

ORIGINARIA (a) RESIDENZA  
(b) ANNESSO RUSTICO

---



---



---



---



---



---



---



---

ATTUALE COME ORIGINARIA

---



---



---



---



---



---



---



---

FUTURA COME ORIGINARIA

---



---



---



---



---




---



---




---

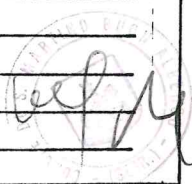

**SCHEDA "B" N°48**

**DESCRIZIONE:** CASA RURALE SEMPLICE COSTRUITA VERSO IL 1930 NON HA PARTICOLARI  
**ELEMENTI ARCHITETTONICI RILEVANTI.**

**EVENTUALI DISGREGAZIONI DEL GRADO DI PROTEZIONE E/O NORME PARTICOLARI  
D' ATTUAZIONE**

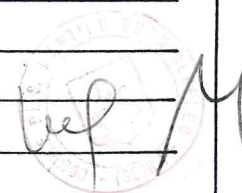

11

