

PROVINCIA DI VERONA
**COMUNE DI SAN MARTINO
 BUONALBERGO**

**PIANO DEL COLORE E
 DEL DECORO E PIANO
 DELL'ARREDO
 URBANO, PUBBLICITA'
 E SEGNALETICA**

TAVOLA N. **A5/H** TITOLO **METODOLOGIA DI COLORAZIONE
 MAMBROTTA**


IL SINDACO
 IL SEGRETARIO
 IL PROFESSIONISTA
Arch. LanciaPrima Gisella
 Arch. LANCIAPRIMA GISELLA - Via F.lli Bandiera n. 3 - 37126 VERONA - Tel./Fax. 045/8347834
 E' RISERVATA A TERMINI DI LEGGE LA PROPRIETA' DEL PRESENTE ELABORATO CON DIVIETO DI RIPRODUZIONE O CESSIONE A TERZI SENZA AUTORIZZAZIONE

LEGENDA

-  EDIFICIO PRESENTE AL CATASTO NAPOLEONICO
-  EDIFICIO PRESENTE AL CATASTO AUSTRIACO
-  EDIFICIO PRESENTE ALLA MAPPA MILITARE DEL 1899
-  EDIFICIO PRESENTE AL CATASTO ITALIANO DEL 1983
-  EDIFICIO PRESENTE AL CATASTO ATTUALE
-  EDIFICIO SCHEDATO CON PRESENZA DI TRACCE DI COLORE

MAPPA CROMATICA sc. 1:500

- CLASSIFICAZIONE DEGLI EDIFICI**
- C1** EDIFICIO CON CAMPIONE COMPLETO DI COLORI
 - C2** EDIFICIO CON CAMPIONE PARZIALE DI COLORI
 - C3** EDIFICIO SENZA TRACCE DI COLORI
 - C4** EDIFICIO DI RECENTE IMPIANTO

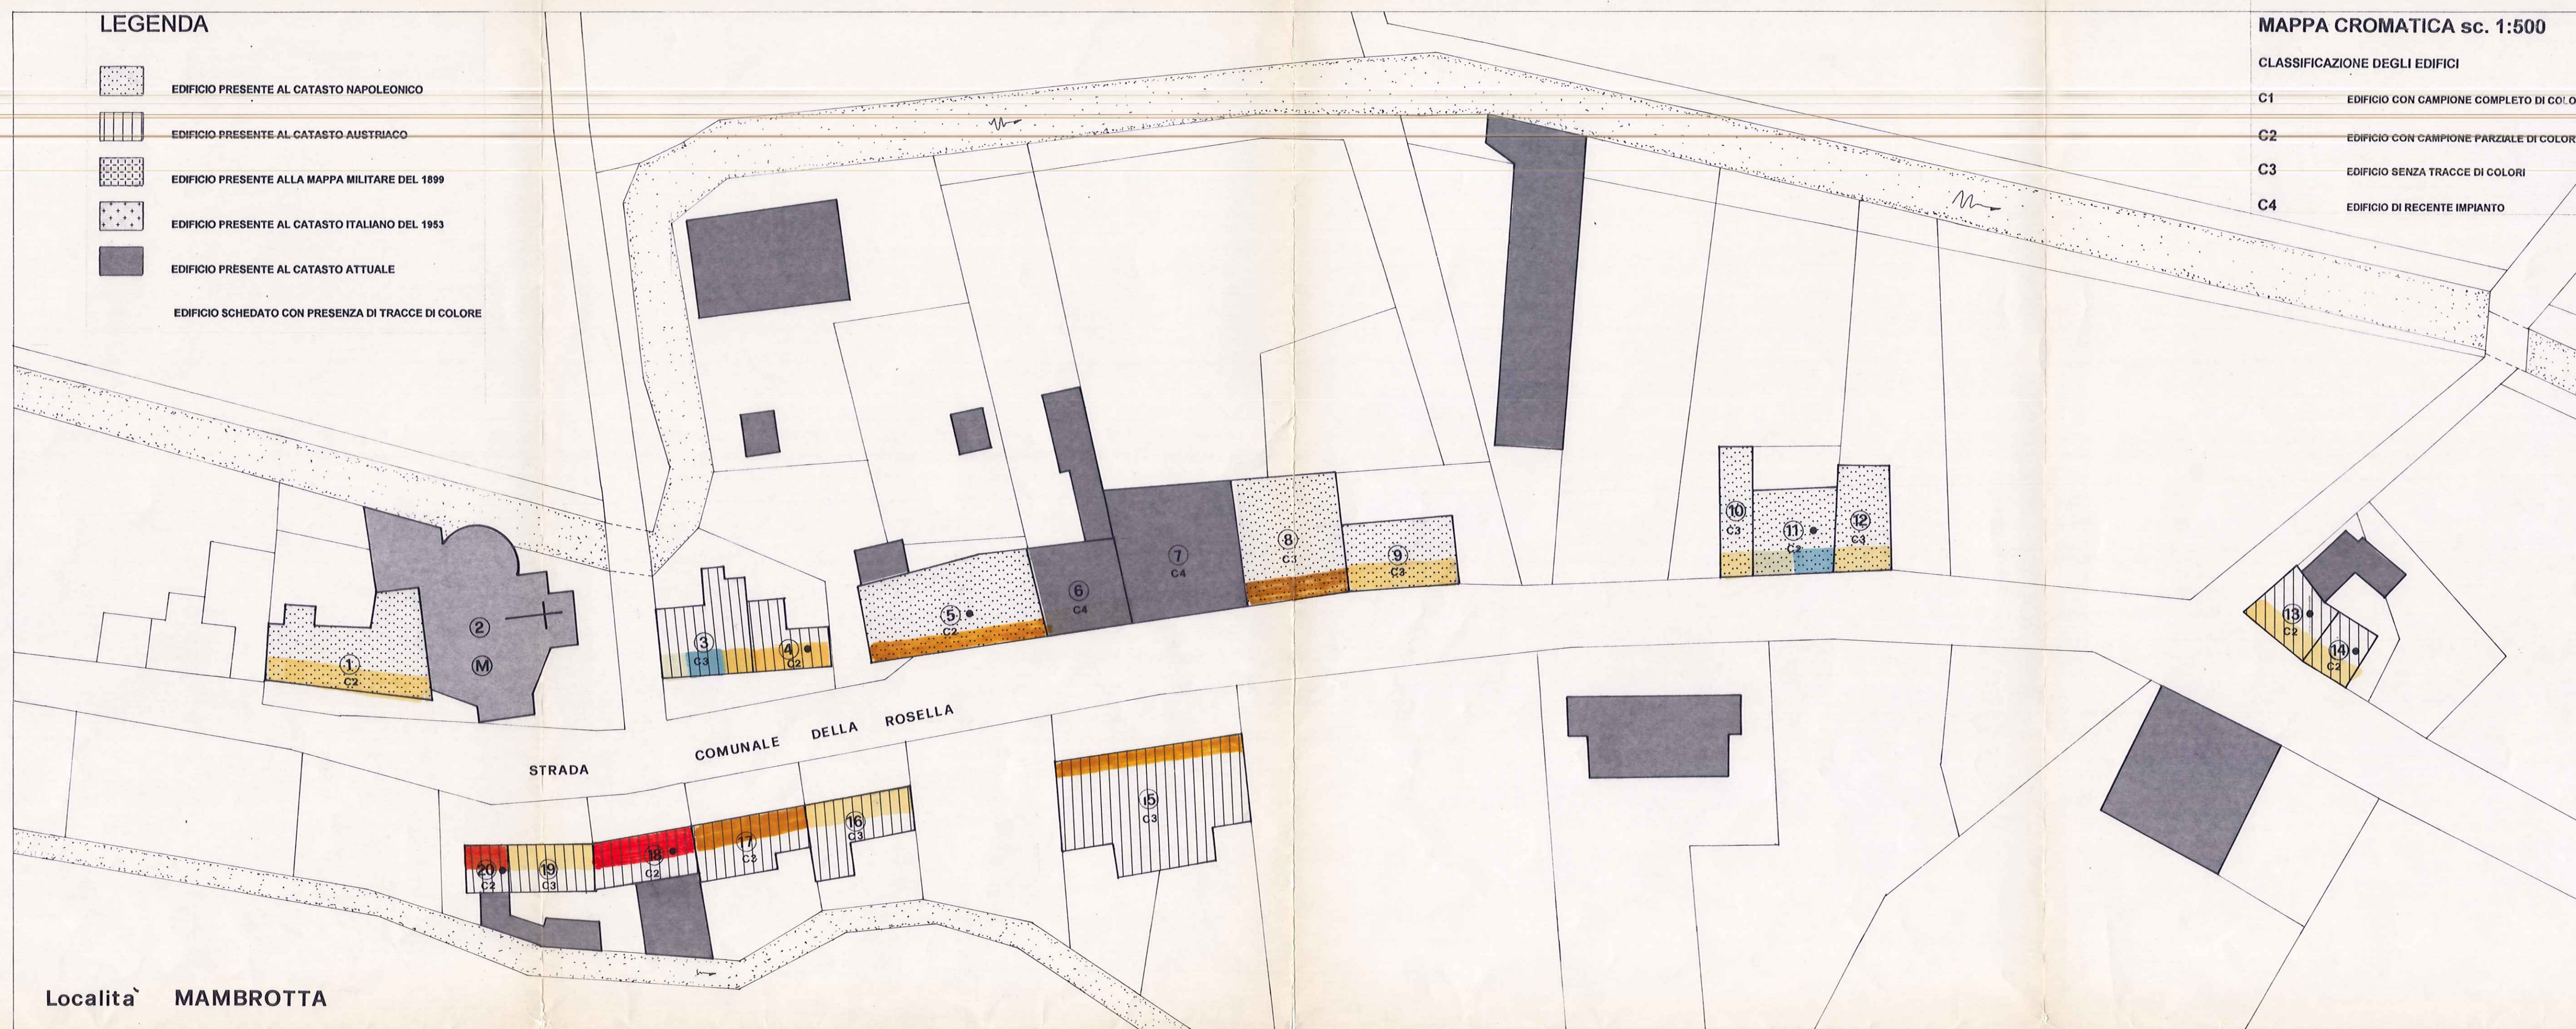

Localita' **MAMBROTTA**



①



③




⑤



⑥




⑦

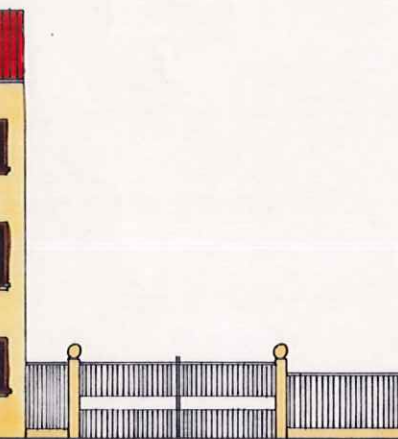


⑨



⑮

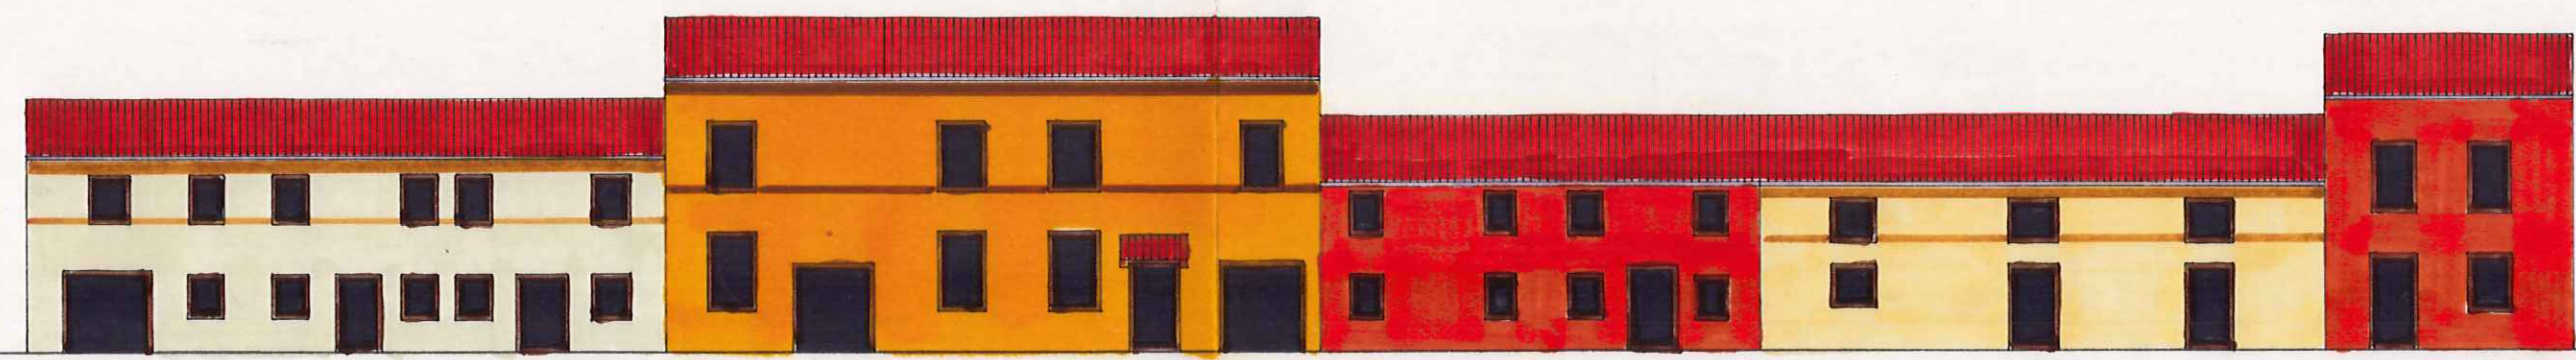

⑯

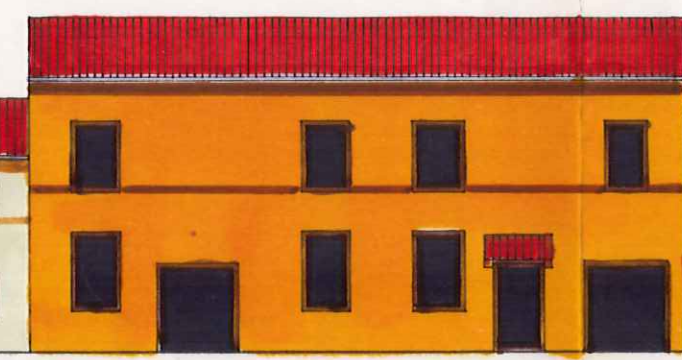

⑰




⑱




⑲




⑳

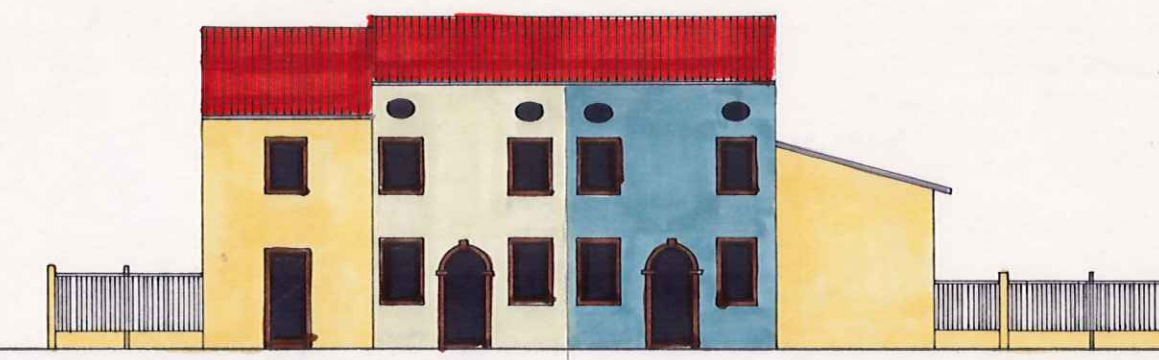

⑩

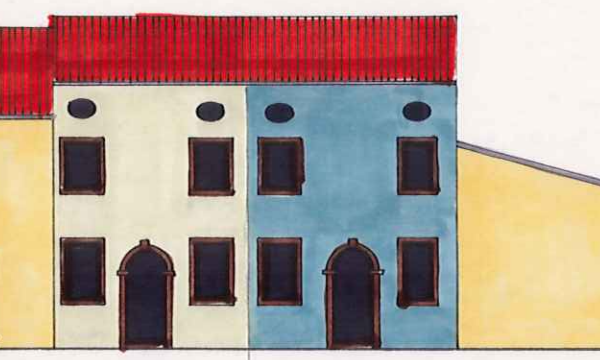

⑪

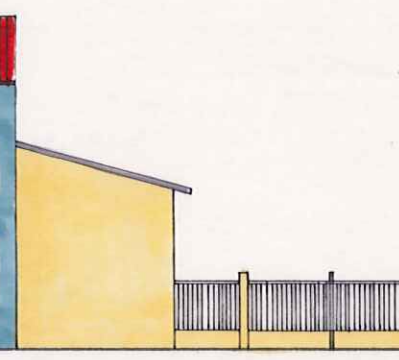

⑫



⑬



⑭